


ПРОЕКТ «ВНЕСЕНИЕ ИЗМЕНЕНИЙ В ГЕНЕРАЛЬНЫЙ ПЛАН ГОРОДСКОГО ОКРУГА ПОДОЛЬСК МОСКОВСКОЙ ОБЛАСТИ ПРИМЕНИТЕЛЬНО К НАСЕЛЕННОМУ ПУНКТУ Д. МАТВЕЕВСКОЕ»

КАРТА ГРАНИЦ НАСЕЛЁННЫХ ПУНКТОВ, ВХОДЯЩИХ В СОСТАВ ГОРОДСКОГО ОКРУГА ПОДОЛЬСК, НА ЧАСТЬ ТЕРРИТОРИИ

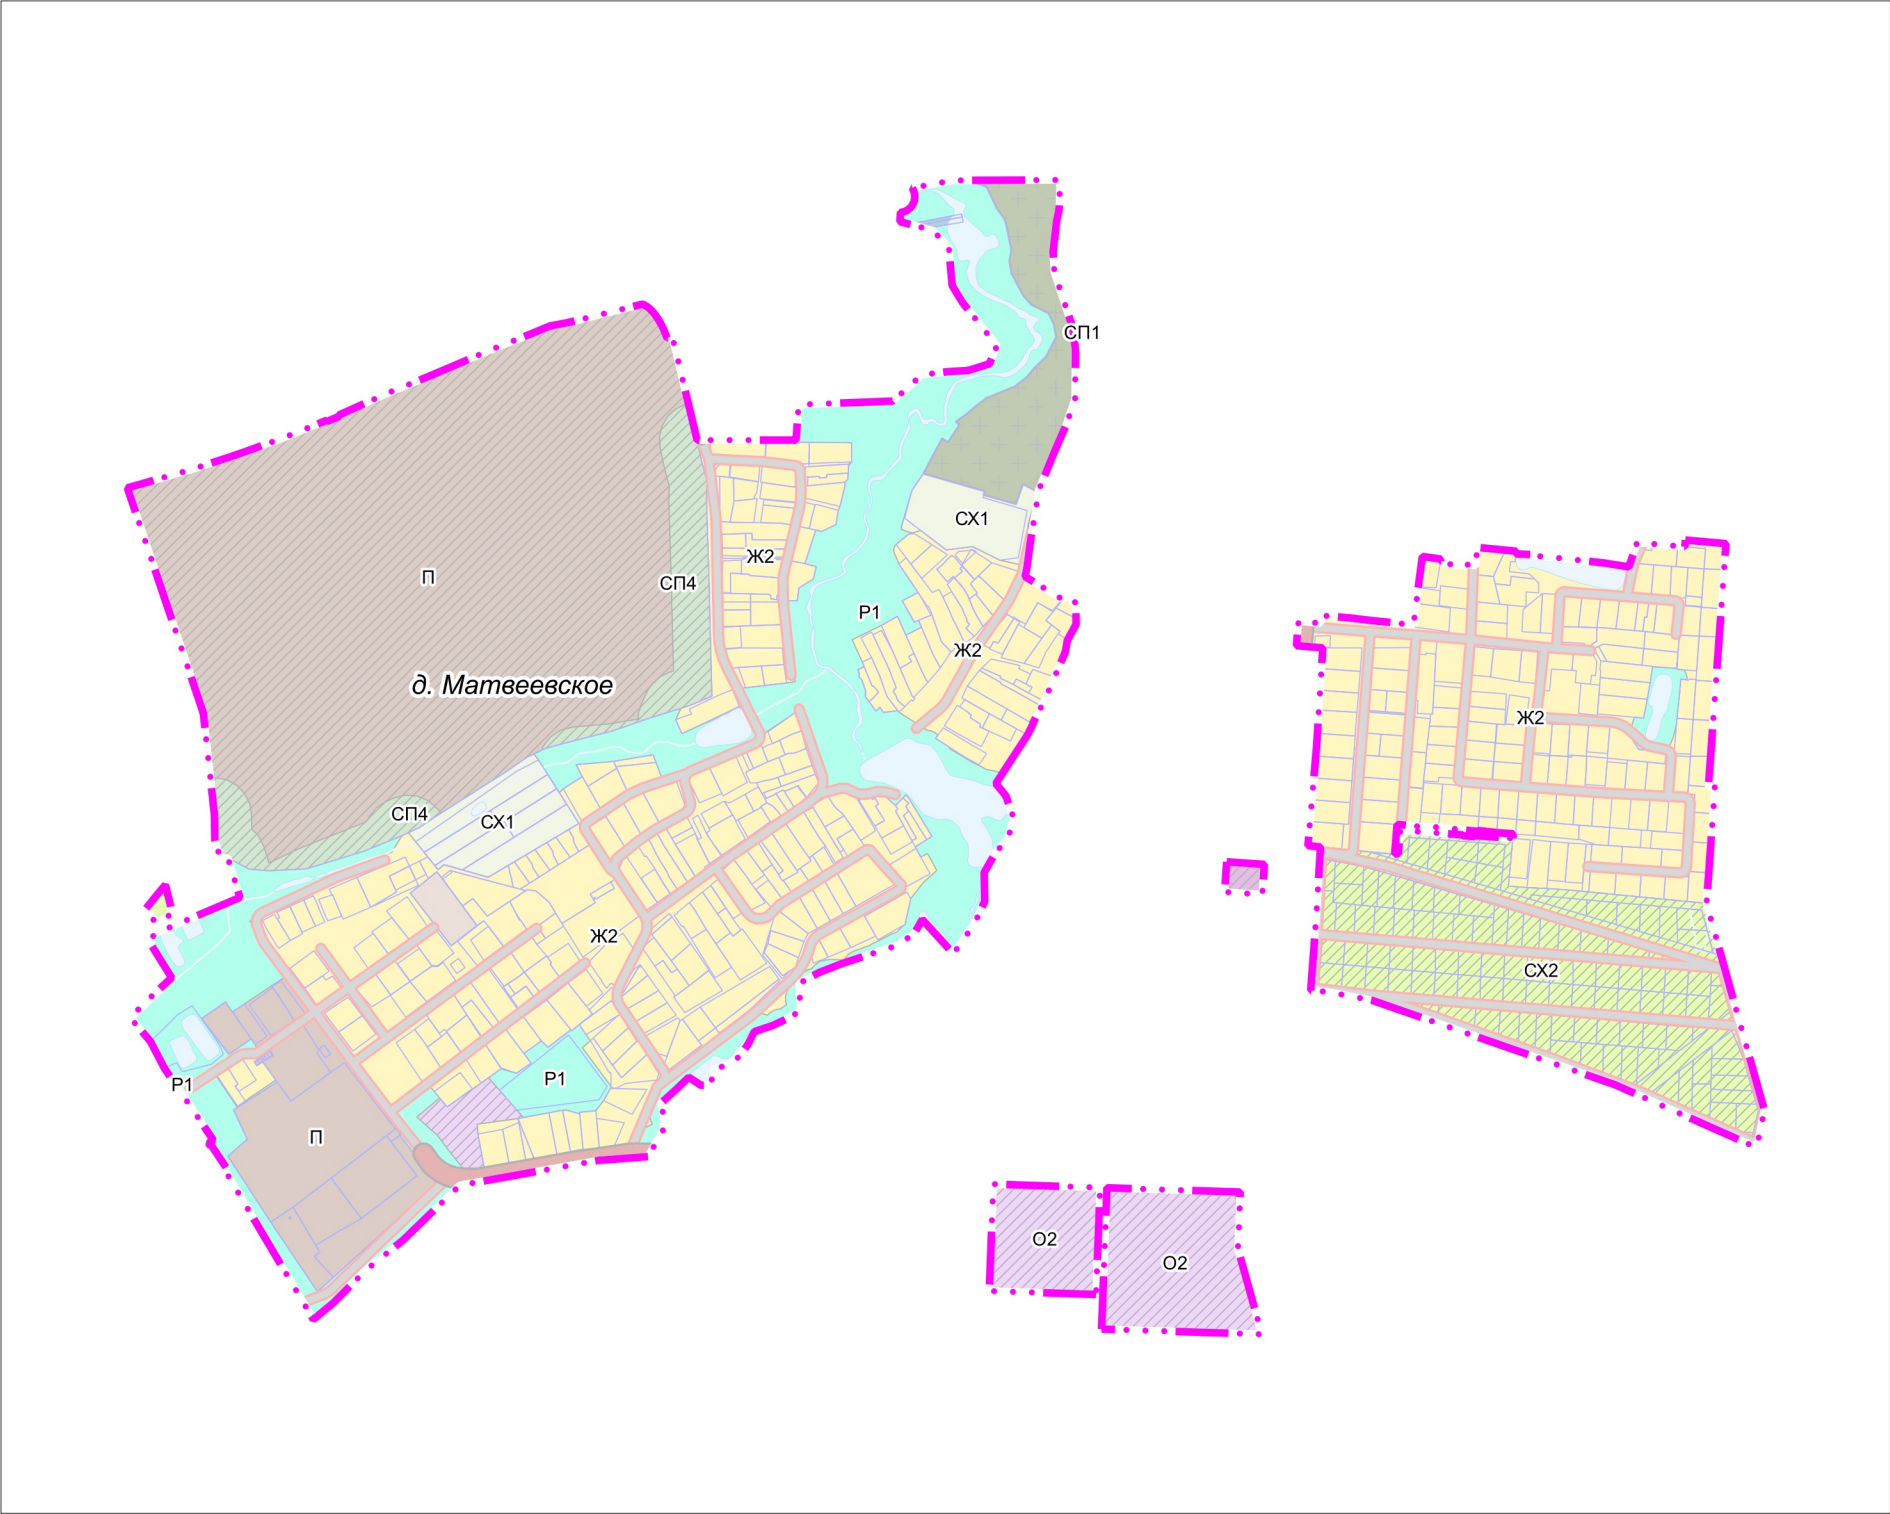

УСЛОВНЫЕ ОБОЗНАЧЕНИЯ

Границы



населенных пунктов (утверждаемые)




земельных участков, поставленных на кадастровый учет

Функциональные зоны



Зона застройки индивидуальными и блокированными жилыми домами

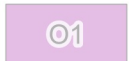

Многофункциональная общественно-деловая зона



Зона специализированной общественной застройки



Производственная зона



Зона объектов коммунального назначения




Зона транспортной инфраструктуры



Зона сельскохозяйственного назначения (сельскохозяйственные угодья, сельскохозяйственное производство)



Зона, предназначенная для ведения садоводства и огородничества

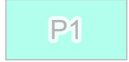

Зона озелененных и благоустроенных территорий



Зона кладбищ



Зона озеленения специального назначения



Планируемые функциональные зоны

Должность	ФИО	Подпись	Дата	Договор № 321-2026-Э от 04.09.2026			
Руководитель МГП	Богачев П.С.			Московская область, Городской округ Подольск			
Зам. начальника отдела № 3 МГП	Макаров Н.В.						
ГАП отдела № 3 МГП	Гордохина И.В.						
Вед. инженер	Крайникова Н.С.			Проект «Внесение изменений в Генеральный план городского округа Подольск Московской области применительно к населенному пункту д. Матвеевское»	Стадия	Лист	Листов
Специалист	Гордохин И.А.					1	2
				Карта границ населённых пунктов, входящих в состав Городского округа Подольск, на часть территории Масштаб 1:10000	НИИПИ градостроительства ГАОУ МО «НИИПИ градостроительства»		
Проверил	Н.В. Макаров						