


ПРОЕКТ «ВНЕСЕНИЕ ИЗМЕНЕНИЙ В ГЕНЕРАЛЬНЫЙ ПЛАН ГОРОДСКОГО ОКРУГА ПОДОЛЬСК МОСКОВСКОЙ ОБЛАСТИ ПРИМЕНИТЕЛЬНО К НАСЕЛЕННОМУ ПУНКТУ Д. МАТВЕЕВСКОЕ»

КАРТА СУЩЕСТВУЮЩЕГО ИСПОЛЬЗОВАНИЯ ТЕРРИТОРИИ В ГРАНИЦАХ ГОРОДСКОГО ОКРУГА ПОДОЛЬСК НА ЧАСТЬ ТЕРРИТОРИИ

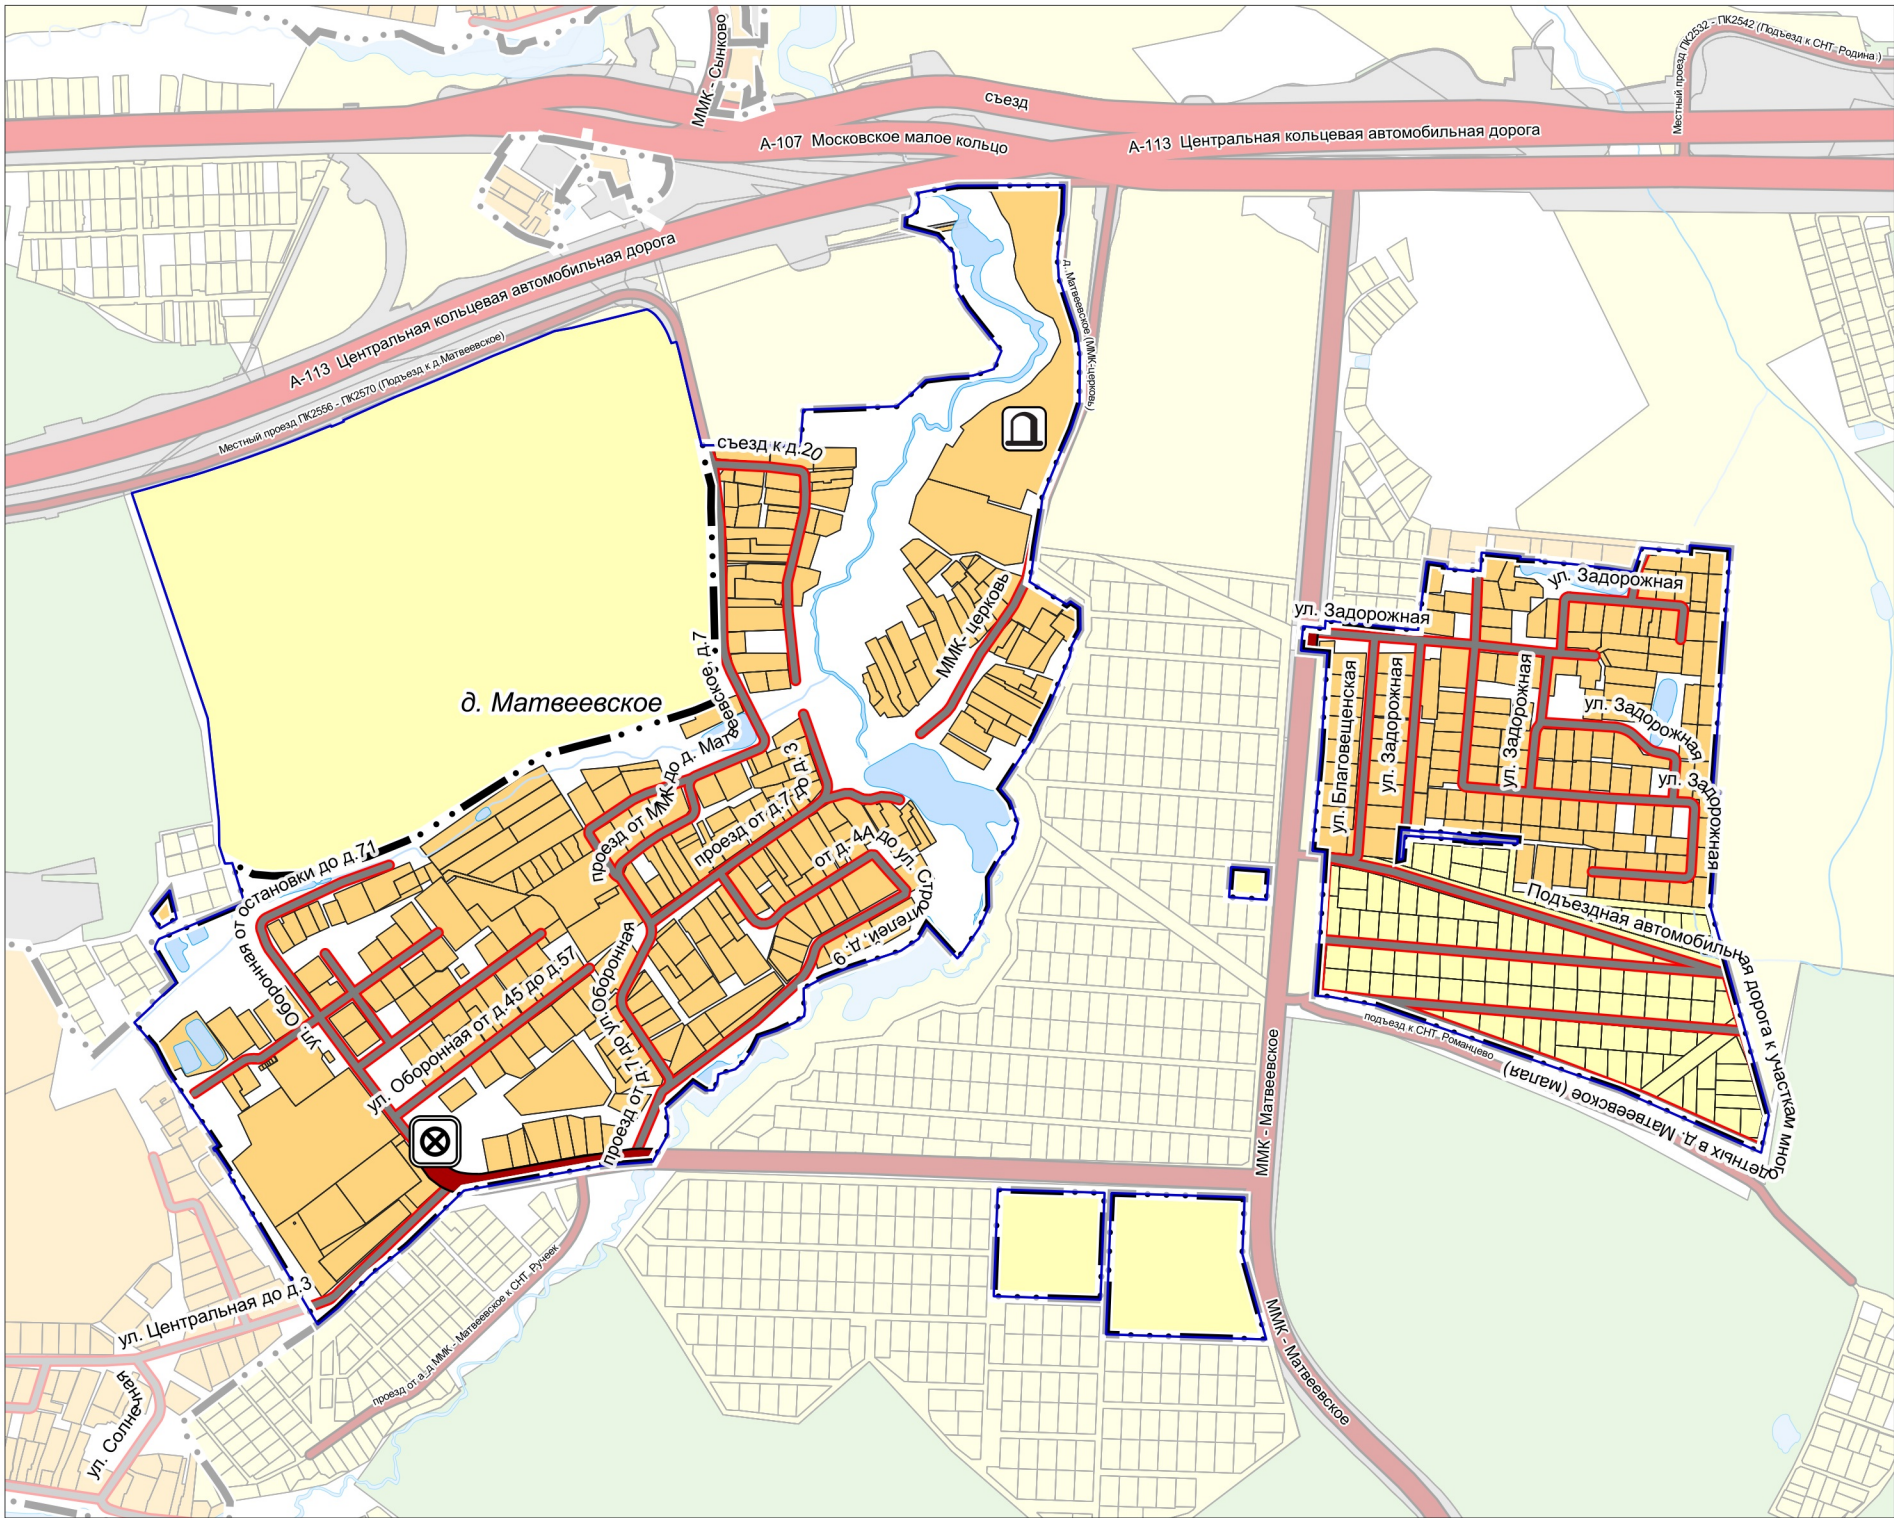

УСЛОВНЫЕ ОБОЗНАЧЕНИЯ

Границы

населенных пунктов (утвержденные)

разработки генерального плана *

* Территории и объекты вне границ разработки отображены в информационных целях и не являются предметом утверждения настоящего генерального плана

Земли по категориям

Территории неразграниченной государственной собственности, земли без категории

Земли населенных пунктов

Земли сельскохозяйственного назначения

Земли промышленности, энергетики, транспорта, связи, радиовещания, телевидения, информатики, земли для обеспечения космической деятельности, земли обороны, безопасности и земли иного специального назначения

Поверхностные водные объекты **

Земли, покрытые поверхностными водами

Водоток (река, ручей, канал)

Труба

** Отображены в информационных целях, не являются предметом утверждения генерального плана.

Существующие объекты социальной инфраструктуры

Статус

местное значение (городского округа)

региональное значение

Места погребения

Кладбище

Существующие объекты транспортной инфраструктуры

Остановочные пункты общественного пассажирского транспорта

Конечные остановочные пункты и (или) разворотные кольца общественного транспорта

Автомобильные дороги

регионального или межмуниципального значения

Улично-дорожная сеть сельского населенного пункта

Улицы в жилой застройке, местные улицы, проезды (существующие)

Должность	ФИО	Подпись	Дата	Договор № 321-2026-Э от 04.09.2026			
Руководитель МГП	Богачев П.С.			Московская область, Городской округ Подольск			
Зам. начальника отдела № 3 МГП	Макаров Н.В.						
ГАП отдела № 3 МГП	Гордихина И.В.						
Вед. инженер	Крайникова Н.С.			Проект «Внесение изменений в Генеральный план городского округа Подольск Московской области применительно к населенному пункту д. Матвеевское»	Стадия	Лист	Листов
Специалист	Гордихин И.А.					2	7
				Карта существующего использования территории в границах Городского округа Подольск на часть территории	НИИПИ градостроительства		
					ГАО МО «НИИПИ градостроительства»		
Проверил	Макаров Н.В.				Масштаб 1:10000		