


ПРОЕКТ «ВНЕСЕНИЕ ИЗМЕНЕНИЙ В ГЕНЕРАЛЬНЫЙ ПЛАН ГОРОДСКОГО ОКРУГА ПОДОЛЬСК МОСКОВСКОЙ ОБЛАСТИ ПРИМЕНИТЕЛЬНО К НАСЕЛЕННОМУ ПУНКТУ Д. МАТВЕЕВСКОЕ»

КАРТА ПЛАНИРУЕМОГО РАЗВИТИЯ ТРАНСПОРТНОЙ ИНФРАСТРУКТУРЫ В ГРАНИЦАХ ГОРОДСКОГО ОКРУГА ПОДОЛЬСК НА ЧАСТЬ ТЕРРИТОРИИ

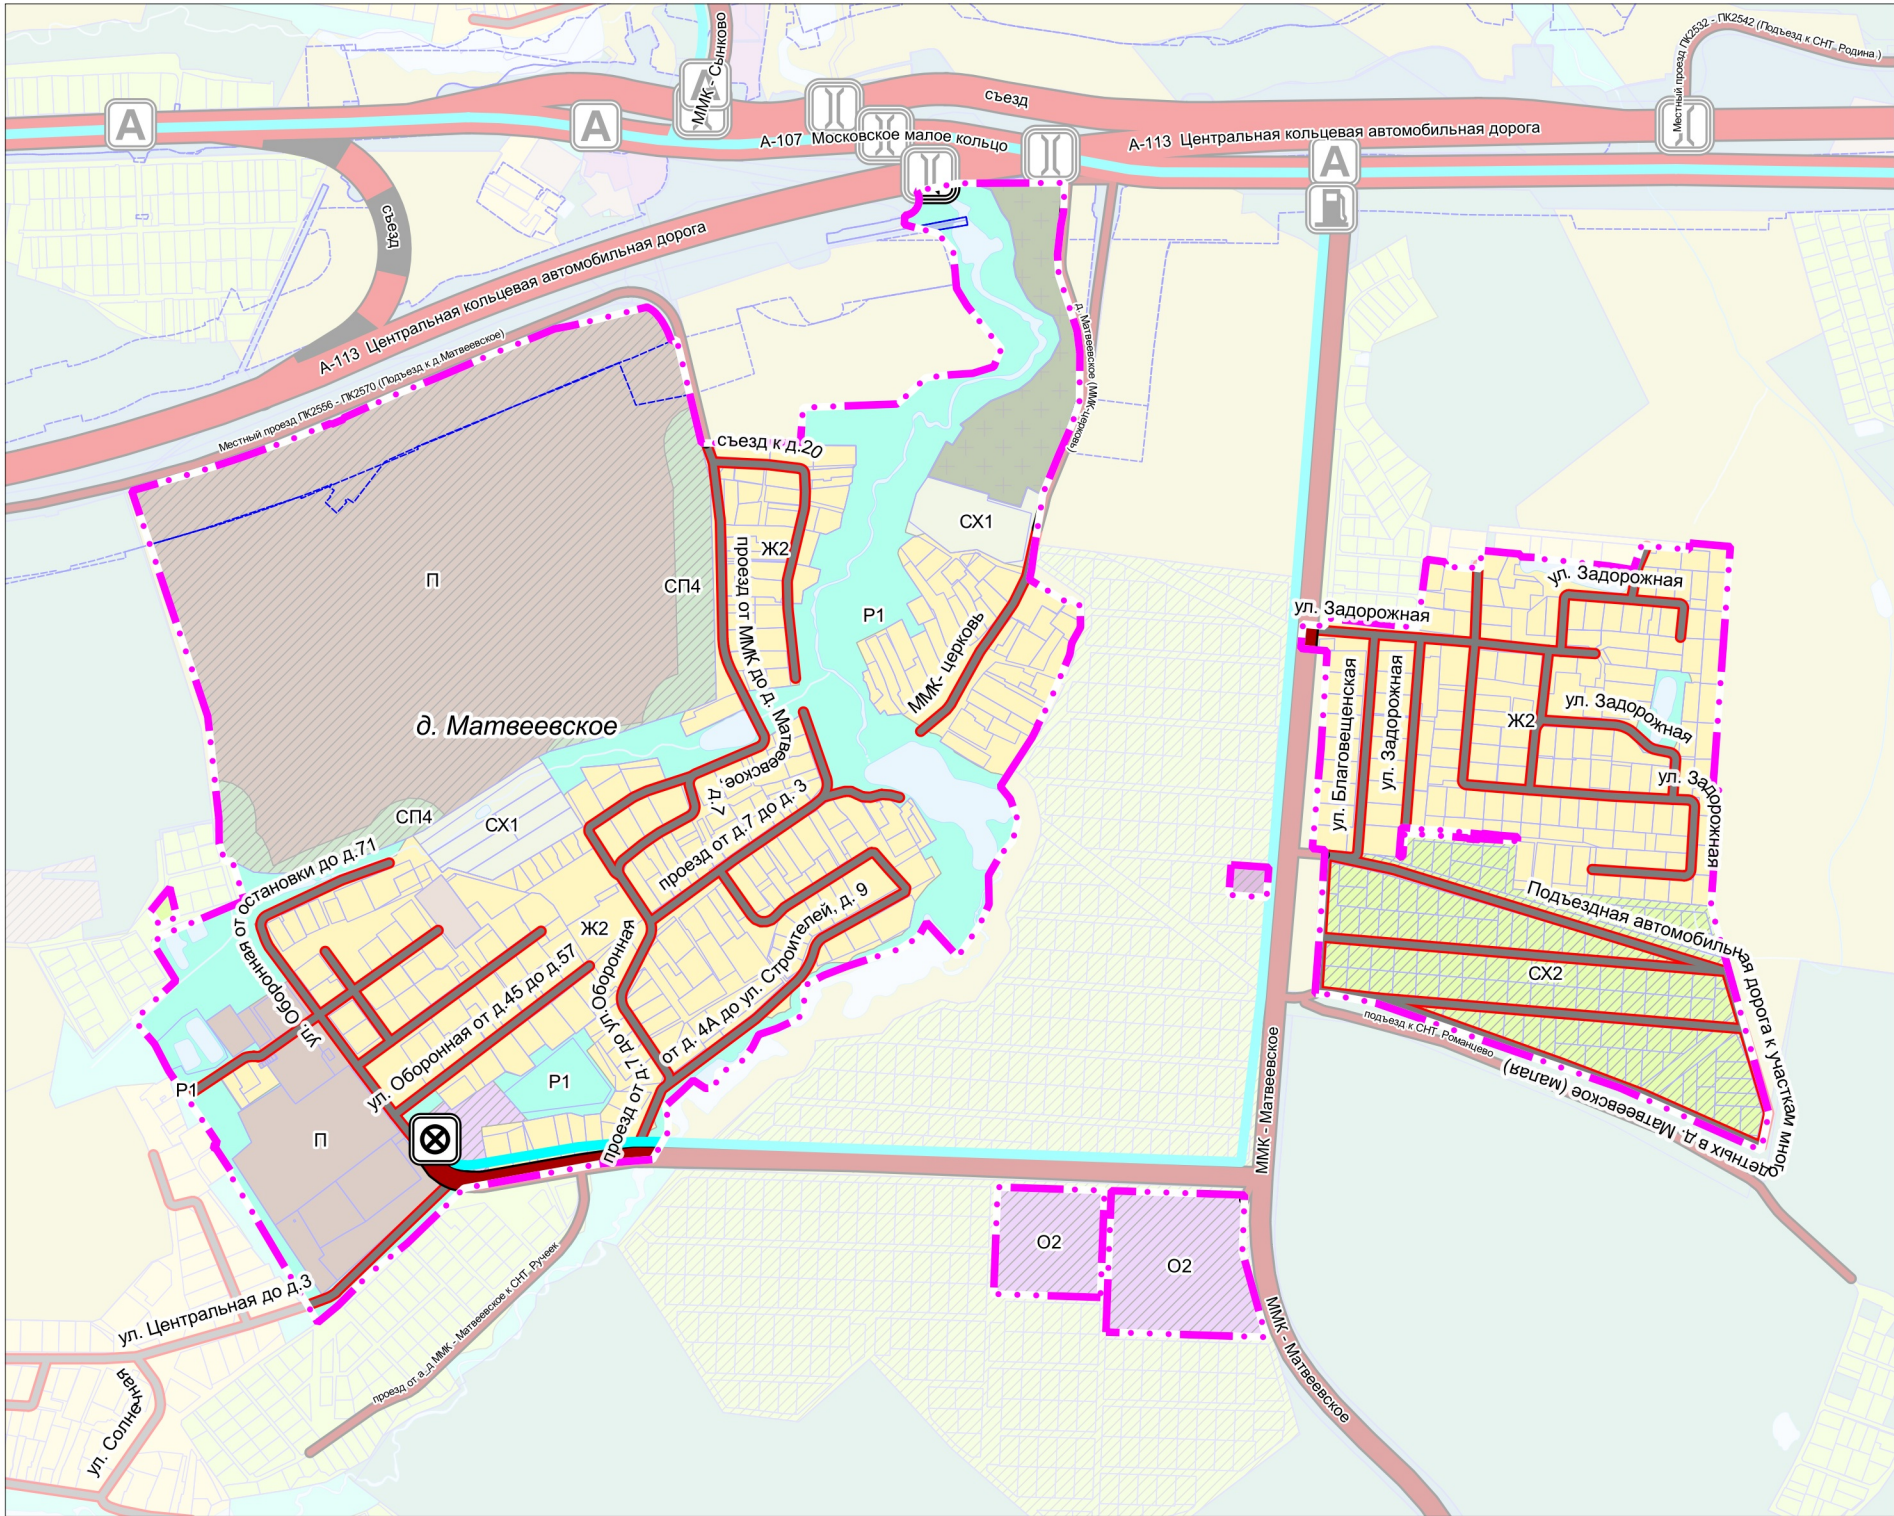

УСЛОВНЫЕ ОБОЗНАЧЕНИЯ

Границы

населенных пунктов (утверждаемые)*

* Территории и объекты вне границ разработки отображены в информационных целях и не являются предметом утверждения настоящего генерального плана

земельных участков, поставленных на кадастровый учет

разработки утвержденных проектов планировок линейных объектов

Функциональные зоны

Зона застройки индивидуальными и блокированными жилыми домами

Многофункциональная общественно-деловая зона

Зона специализированной общественной застройки

Производственная зона

Зона объектов коммунального назначения

Зона транспортной инфраструктуры

Зона сельскохозяйственного назначения (сельскохозяйственные угодья, сельскохозяйственное производство)

Зона, предназначенная для ведения садоводства и огородничества

Зона озелененных и благоустроенных территорий

Зона кладбищ

Зона озеленения специального назначения

Планируемые функциональные зоны

Объекты транспортной инфраструктуры

Остановочные пункты общественного пассажирского транспорта



Конечные остановочные пункты и (или) разворотные кольца общественного транспорта

Объекты регионального и межмуниципального значения ***

Автомобильные дороги



существующие

Объекты местного значения

Улично-дорожная сеть



Улица в жилой застройке (существующая)

Линии общественного пассажирского транспорта



Автобусная линия (существующая)

Должность	ФИО	Подпись	Дата	Договор № 321-2026-Э от 04.09.2026			
Руководитель МГП	Богачев П.С.			Московская область, Городской округ Подольск			
Зам. начальника отдела № 3 МГП	Макаров Н.В.						
ГАП отдела № 3 МГП	Гордихина И.В.						
Вед. инженер	Крайникова Н.С.			Проект «Внесение изменений в Генеральный план городского округа Подольск Московской области применительно к населенному пункту д. Матвеевское»	Стадия	Лист	Листов
Специалист	Гордихин И.А.					4	7
				Карта планируемого развития транспортной инфраструктуры в границах Городского округа Подольск на часть территории	НИИПИ градостроительства ГАУ МО «НИИПИ градостроительства»		
Проверил	Макаров Н.В.			Масштаб 1:10000			