


ПРОЕКТ ВНЕСЕНИЯ ИЗМЕНЕНИЙ В ГЕНЕРАЛЬНЫЙ ПЛАН ГОРОДСКОГО ОКРУГА ПОДОЛЬСК МОСКОВСКОЙ ОБЛАСТИ ПРИМЕНИТЕЛЬНО К НАСЕЛЕННОМУ ПУНКТУ Д. МАТВЕЕВСКОЕ

КАРТА СУЩЕСТВУЮЩИХ И ПЛАНИРУЕМЫХ ОСОБО ОХРАНЯЕМЫХ ПРИРОДНЫХ ТЕРРИТОРИЙ, ЗОН САНИТАРНОЙ ОХРАНЫ ИСТОЧНИКОВ ПИТЬЕВОГО ВОДОСНАБЖЕНИЯ, ВОДООХРАННЫХ ЗОН, ПРИБРЕЖНЫХ ЗАЩИТНЫХ ПОЛОС, БЕРЕГОВЫХ ПОЛОС ВОДНЫХ ОБЪЕКТОВ, ЗОН ЗАТОПЛЕНИЯ И ПОДТОПЛЕНИЯ НА ЧАСТЬ ТЕРРИТОРИИ

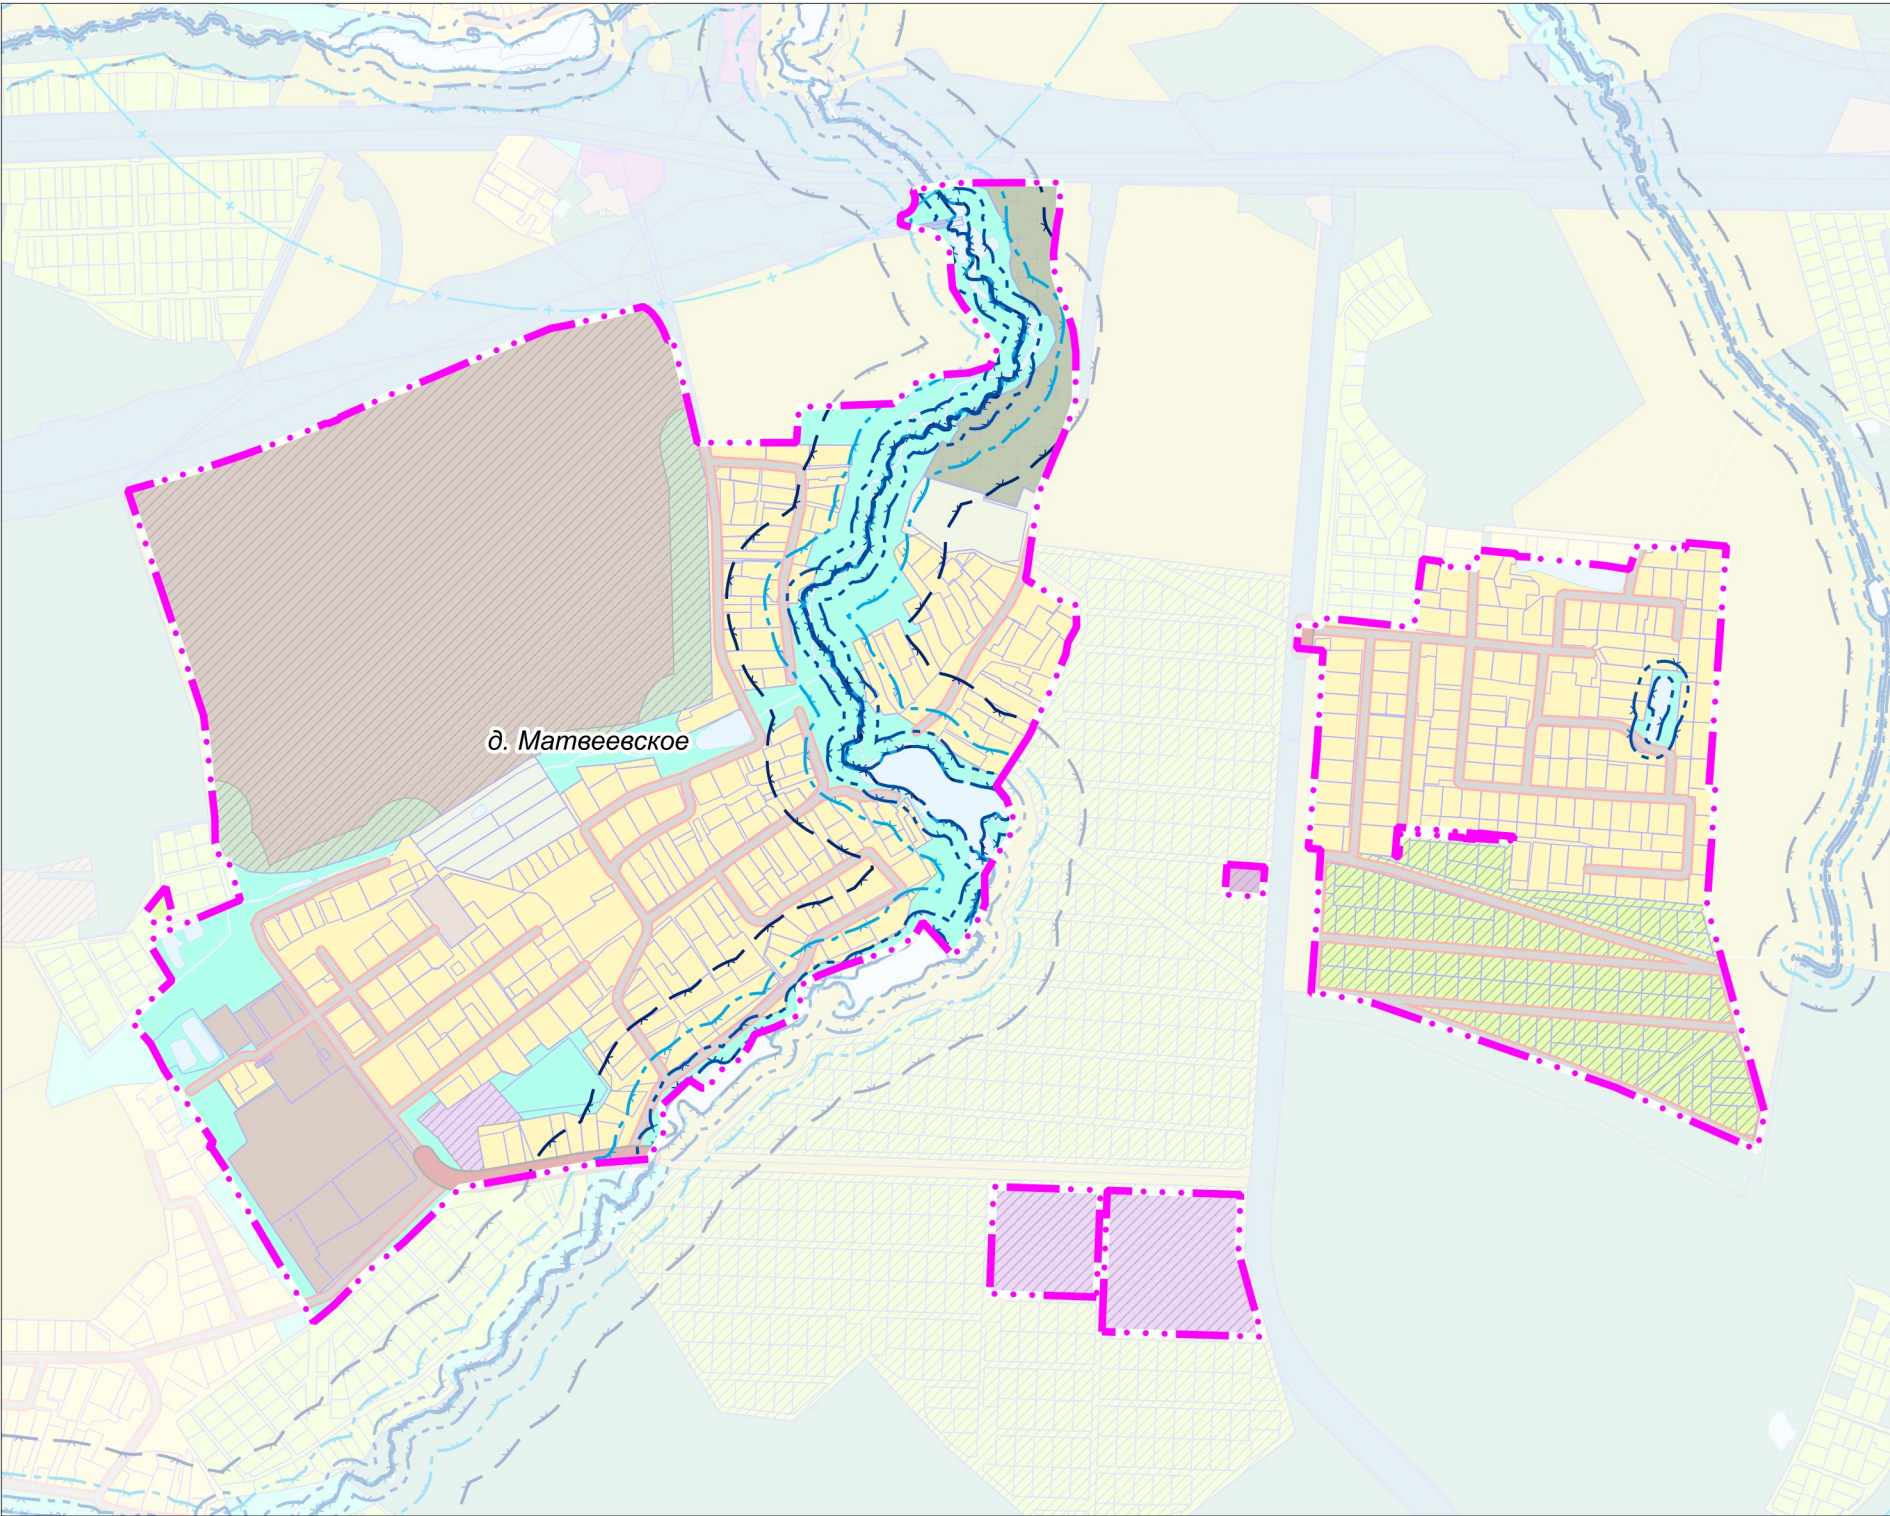

УСЛОВНЫЕ ОБОЗНАЧЕНИЯ

Границы

населенных пунктов (утверждаемые) *

* Территории и объекты вне границ разработки отображены в информационных целях и не являются предметом утверждения настоящего генерального плана

земельных участков, поставленных на кадастровый учет

Функциональные зоны

Зона застройки индивидуальными и блокированными жилыми домами

Многофункциональная общественно-деловая зона

Зона специализированной общественной застройки

Производственная зона

Зона объектов коммунального назначения

Зона транспортной инфраструктуры

Зона сельскохозяйственного назначения (сельскохозяйственные угодья, сельскохозяйственное производство)

Зона, предназначенная для ведения садоводства и огородничества

Зона озелененных и благоустроенных территорий

Зона кладбищ

Зона озеленения специального назначения

Планируемые функциональные зоны

Существующие зоны с особыми условиями использования территории (ЗООИТ)

Береговая полоса ***

Прибрежная защитная полоса ***

Водоохранная зона ***

Третий пояс зоны санитарной охраны источника водоснабжения

*** в соответствии со сведениями ИСОГД МО

ОСОБО ОХРАНЯЕМЫЕ ПРИРОДНЫЕ ТЕРРИТОРИИ В ГРАНИЦАХ Д. МАТВЕЕВСКОЕ ОТСУТСТВУЮТ.

ЗОНЫ ЗАТОПЛЕНИЯ И ПОДТОПЛЕНИЯ НЕ РАЗРАБОТАНЫ В УСТАНОВЛЕННОМ ПОРЯДКЕ.

Должность	ФИО	Подпись	Дата	Договор № 321-2026-Э от 04.09.2026			
Руководитель МГП	Богачев П.С.			Московская область, Городской округ Подольск			
Зам. начальника отдела № 3 МГП	Макаров Н.В.						
ГАП отдела № 3 МГП	Гордохина И.В.						
Вед. инженер	Крайникова Н.С.			Проект внесения изменений в Генеральный план Городского округа Подольск Московской области применительно к населенному пункту д. Матвеевское	Стадия	Лист	Листов
Специалист	Гордохин И.А.					2	2
					НИИПИ градоостроительства ГАУ МО «НИИПИ градоостроительства»		
Проверил	Макаров Н.В.			Карта существующих и планируемых особо охраняемых природных территорий, зон санитарной охраны источников питьевого водоснабжения, водоохраных зон, прибрежных защитных полос, береговых полос водных объектов, зон затопления и подтопления на часть территории Масштаб 1:10000			