

ПРОЕКТ «ВНЕСЕНИЕ ИЗМЕНЕНИЙ В ГЕНЕРАЛЬНЫЙ ПЛАН ГОРОДСКОГО ОКРУГА ПОДОЛЬСК МОСКОВСКОЙ ОБЛАСТИ ПРИМЕНИТЕЛЬНО К НАСЕЛЕННОМУ ПУНКТУ Д. КУТЬИНО»

КАРТА ФУНКЦИОНАЛЬНЫХ ЗОН ГОРОДСКОГО ОКРУГА ПОДОЛЬСК МОСКОВСКОЙ ОБЛАСТИ НА ЧАСТЬ ТЕРРИТОРИИ

УСЛОВНЫЕ ОБОЗНАЧЕНИЯ

- Границы**
- населенных пунктов (утверждаемые)
 - разработки генерального плана
 - земельных участков, поставленных на кадастровый учет

- Функциональные зоны**
- Ж2 Зона застройки индивидуальными и блокированными жилыми домами
 - О1 Многофункциональная общественно-деловая зона
 - О2 Зона специализированной общественной застройки
 - П Производственная зона
 - Т Зона транспортной инфраструктуры
 - Р1 Зона озелененных и благоустроенных территорий
 - СП4 Зона озеленения специального назначения
 - Планируемые функциональные зоны

- Поверхностные водные объекты ***
- Земли, покрытые поверхностными водами
- * Отображены в информационных целях, не являются предметом утверждения генерального плана.

- Существующие зоны с особыми условиями использования территории (ЗООИТ)**
- Зона минимальных расстояний до магистральных или промышленных трубопроводов (газопроводов, нефтепроводов и нефтепродуктопроводов, аммиакопроводов)

Объекты транспортной инфраструктуры

Объекты регионального и межмуниципального значения


- Автомобильные дороги (существующие)

Объекты местного значения

- Автомобильные дороги (существующие)

Улично-дорожная сеть

- Улица в жилой застройке (существующая)

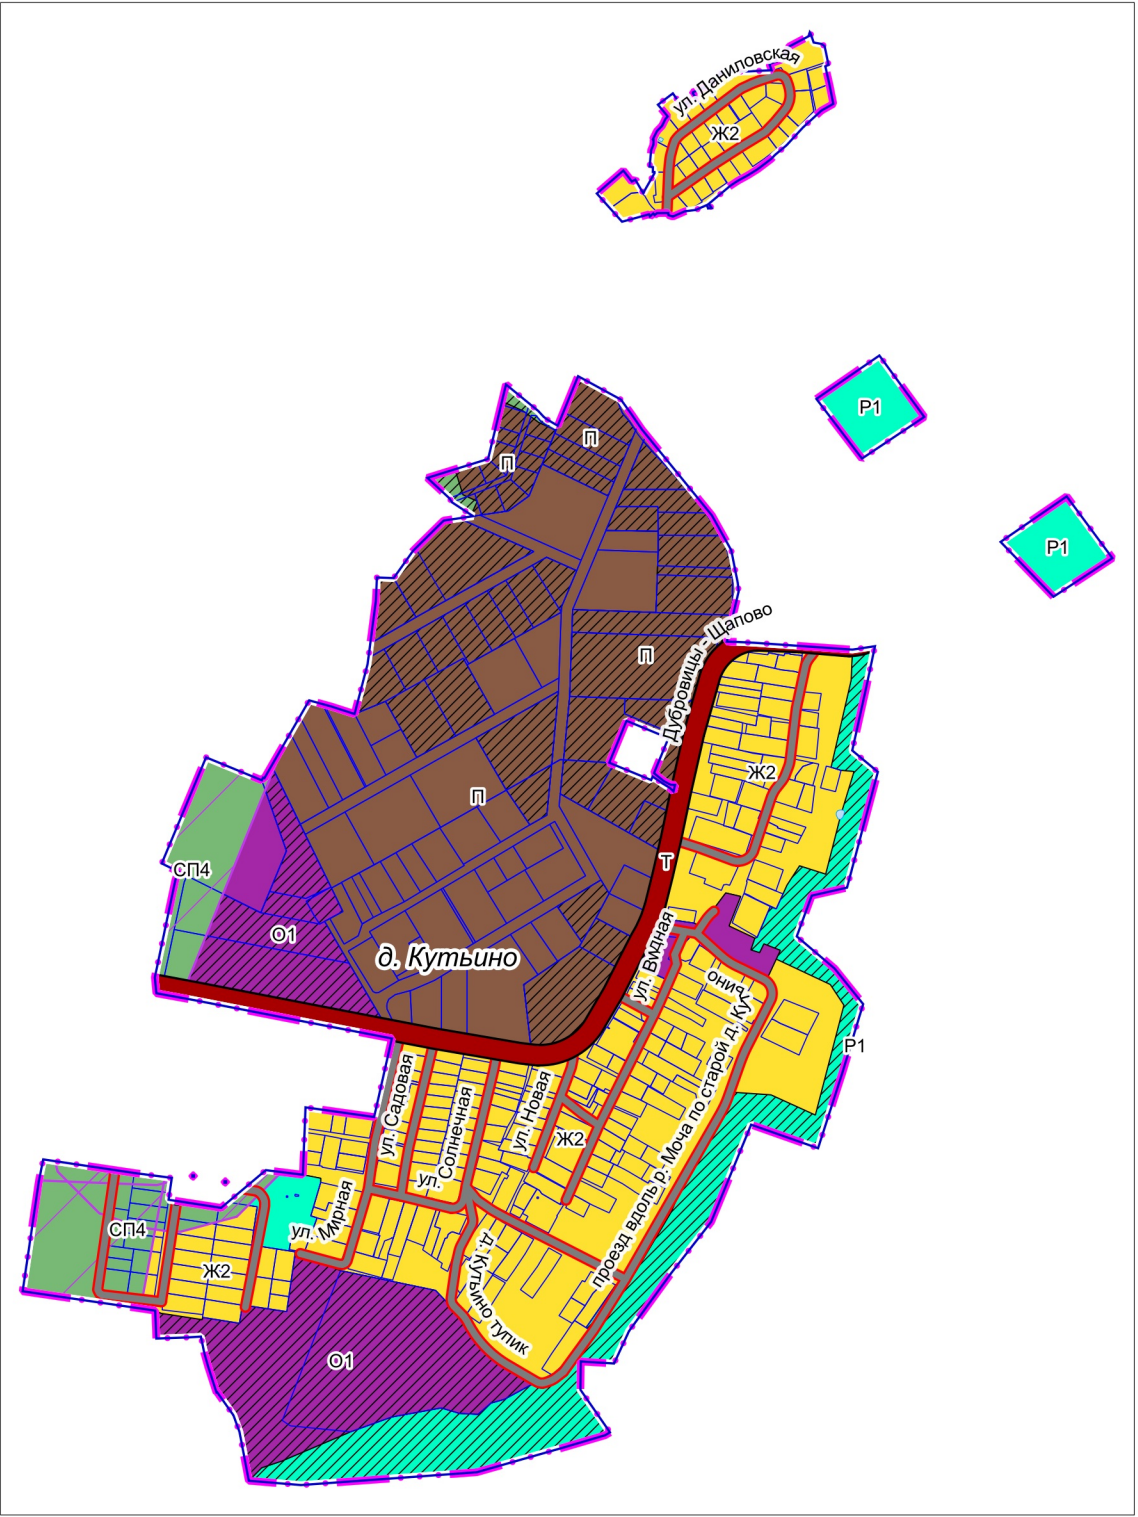

Должность	ФИО	Подпись	Дата	Договор подряда № 14-9/33-26-АТП от 28.04.2026			
				Московская область, Городской округ Подольск			
Ген. директор	Е.И. Свиридова			Проект «Внесение изменений в Генеральный план городского округа Подольск Московской области применительно к населенному пункту д. Кутьино»	Стадия	Лист	Листов
Нач. отдела	Д.З. Гриднев					2	2
				Карта функциональных зон Городского округа Подольск Московской области на часть территории Масштаб 1:10000			