
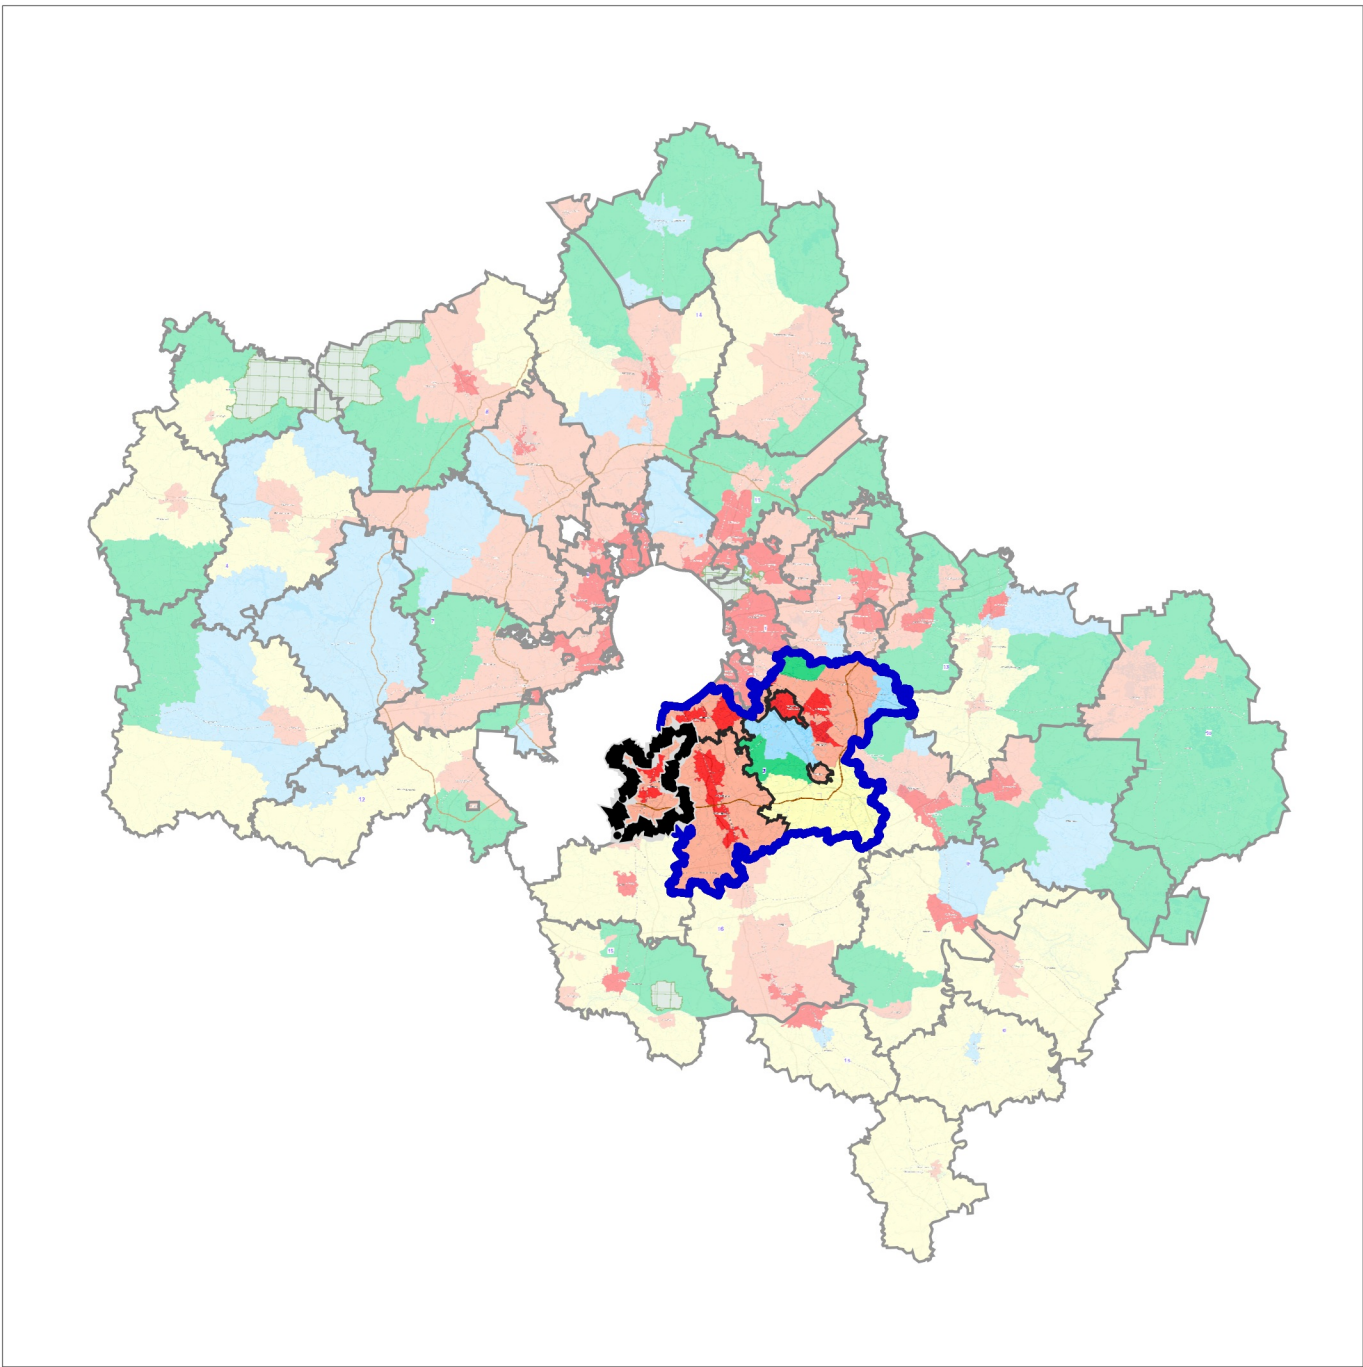


ПРОЕКТ «ВНЕСЕНИЕ ИЗМЕНЕНИЙ В ГЕНЕРАЛЬНЫЙ ПЛАН ГОРОДСКОГО ОКРУГА ПОДОЛЬСК МОСКОВСКОЙ ОБЛАСТИ ПРИМЕНИТЕЛЬНО К НАСЕЛЕННОМУ ПУНКТУ Д. КУТЬИНО»

КАРТА РАЗМЕЩЕНИЯ МУНИЦИПАЛЬНОГО ОБРАЗОВАНИЯ В УСТОЙЧИВОЙ СИСТЕМЕ РАССЕЛЕНИЯ МОСКОВСКОЙ ОБЛАСТИ

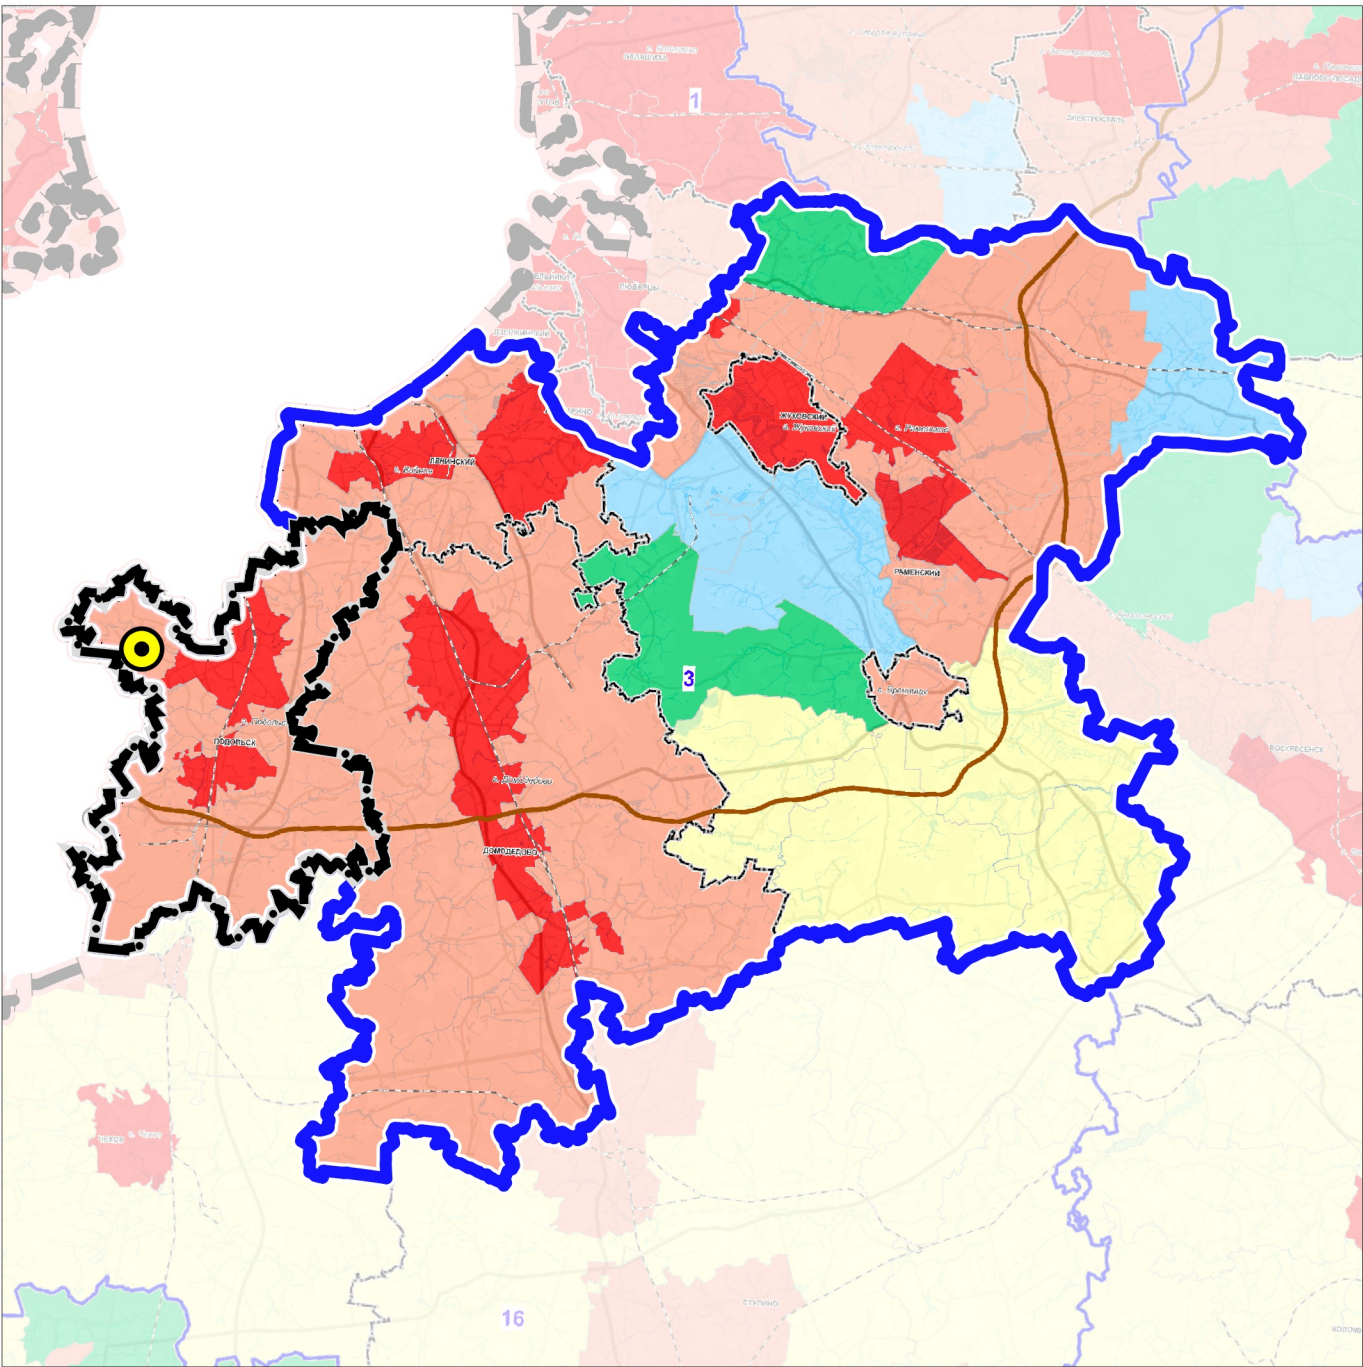


3 УСТОЙЧИВАЯ СИСТЕМА РАССЕЛЕНИЯ  
ВИДНОВСКО-ПОДОЛЬСКО-РАМЕНСКАЯ

МОДЕЛИ ПЛАНИРОВОЧНОЙ  
ОРГАНИЗАЦИИ ТЕРРИТОРИИ

- Аграрная
- Урбанизированная
- Субурбанизированная
- Природно-рекреационная
- Рекреационная

ГРАНИЦЫ

- Городского округа Подольск Московской области
- устойчивой системы расселения
- разработки проекта
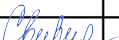
|               |                |                                                                                       |      |   |  |        |      |        |
|---------------|----------------|---------------------------------------------------------------------------------------|------|---|--|--------|------|--------|
| Должность     | ФИО            | Подпись                                                                               | Дата | Договор подряда № 14-9/33-26-АТП от 28.04.2026                                                                                             |  |        |      |        |
|               |                |                                                                                       |      | Московская область, Городской округ Подольск                                                                                               |  |        |      |        |
|               |                |                                                                                       |      |   |  |        |      |        |
|               |                |                                                                                       |      |   |  |        |      |        |
| Ген. директор | Е.И. Свиридова |  |      | Проект «Внесение изменений в Генеральный план городского округа Подольск Московской области применительно к населенному пункту д. Кутьино» |  | Стадия | Лист | Листов |
| Нач. отдела   | Д.З. Гриднев   |  |      |   |  |        | 1    | 7      |
|               |                |                                                                                       |      | Карта размещения муниципального образования в устойчивой системе расселения Московской области<br><br>Масштаб 1:493 225                    |  |        |      |        |
|               |                |                                                                                       |      |   |  |        |      |        |
|               |                |                                                                                       |      |   |  |        |      |        |