

ПРОЕКТ «ВНЕСЕНИЕ ИЗМЕНЕНИЙ В ГЕНЕРАЛЬНЫЙ ПЛАН ГОРОДСКОГО ОКРУГА ПОДОЛЬСК МОСКОВСКОЙ ОБЛАСТИ ПРИМЕНИТЕЛЬНО К НАСЕЛЕННОМУ ПУНКТУ Д. КУТЬИНО»

КАРТА СУЩЕСТВУЮЩЕГО ИСПОЛЬЗОВАНИЯ ТЕРРИТОРИИ В ГРАНИЦЕ ГОРОДСКОГО ОКРУГА ПОДОЛЬСК НА ЧАСТЬ ТЕРРИТОРИИ

УСЛОВНЫЕ ОБОЗНАЧЕНИЯ

Границы

 населенных пунктов

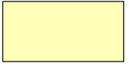
 разработки генерального плана *

* Территории и объекты вне границ разработки отображены в информационных целях и не являются предметом утверждения настоящего генерального плана

Земли по категориям

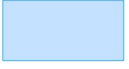
 Территории неразграниченной государственной собственности, земли без категории

 Земли населенных пунктов

 Земли сельскохозяйственного назначения

Поверхностные водные объекты **

 Водоток (река, ручей, канал)

 Земли, покрытые поверхностными водами

** Отображены в информационных целях, не являются предметом утверждения генерального плана.

Существующие объекты транспортной инфраструктуры

Остановочные пункты общественного пассажирского транспорта

 региональное значение (существующие)

 Остановочный пункт

 Конечные остановочные пункты и (или) разворотные кольца общественного транспорта

Искусственные дорожные сооружения

 региональное значение (существующие)

 Саморегулируемое пересечение в одном уровне

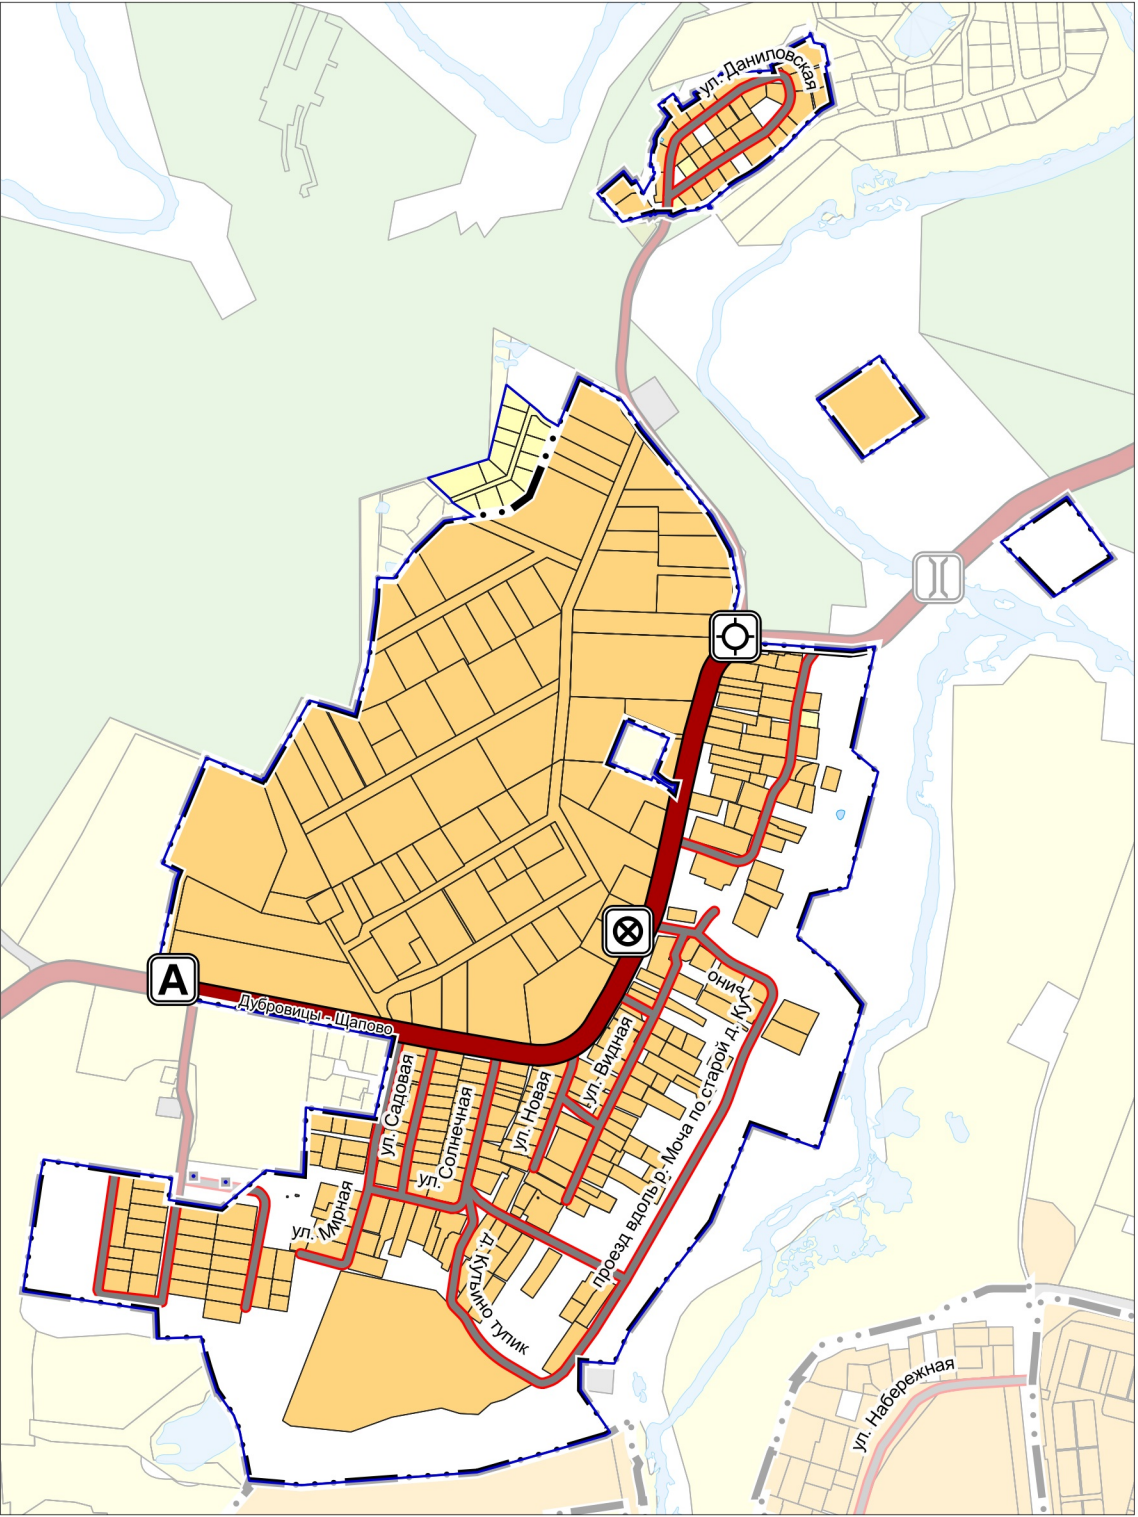
Автомобильные дороги

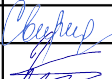
 регионального или межмуниципального значения (существующие)

 местного значения (существующие)

Улично-дорожная сеть сельского населенного пункта

 Улица в жилой застройке (существующая)



Должность	ФИО	Подпись	Дата	Договор подряда № 14-9/33-26-АТП от 28.04.2026			
				Московская область, Городской округ Подольск			
Ген. директор	Е.И. Свиридова			Проект «Внесение изменений в Генеральный план городского округа Подольск Московской области применительно к населенному пункту д. Кутьино»	Стадия	Лист	Листов
Нач. отдела	Д.З. Гриднев					2	7
				Карта существующего использования территории в границе Городского округа Подольск на часть территории Масштаб 1:10000			