
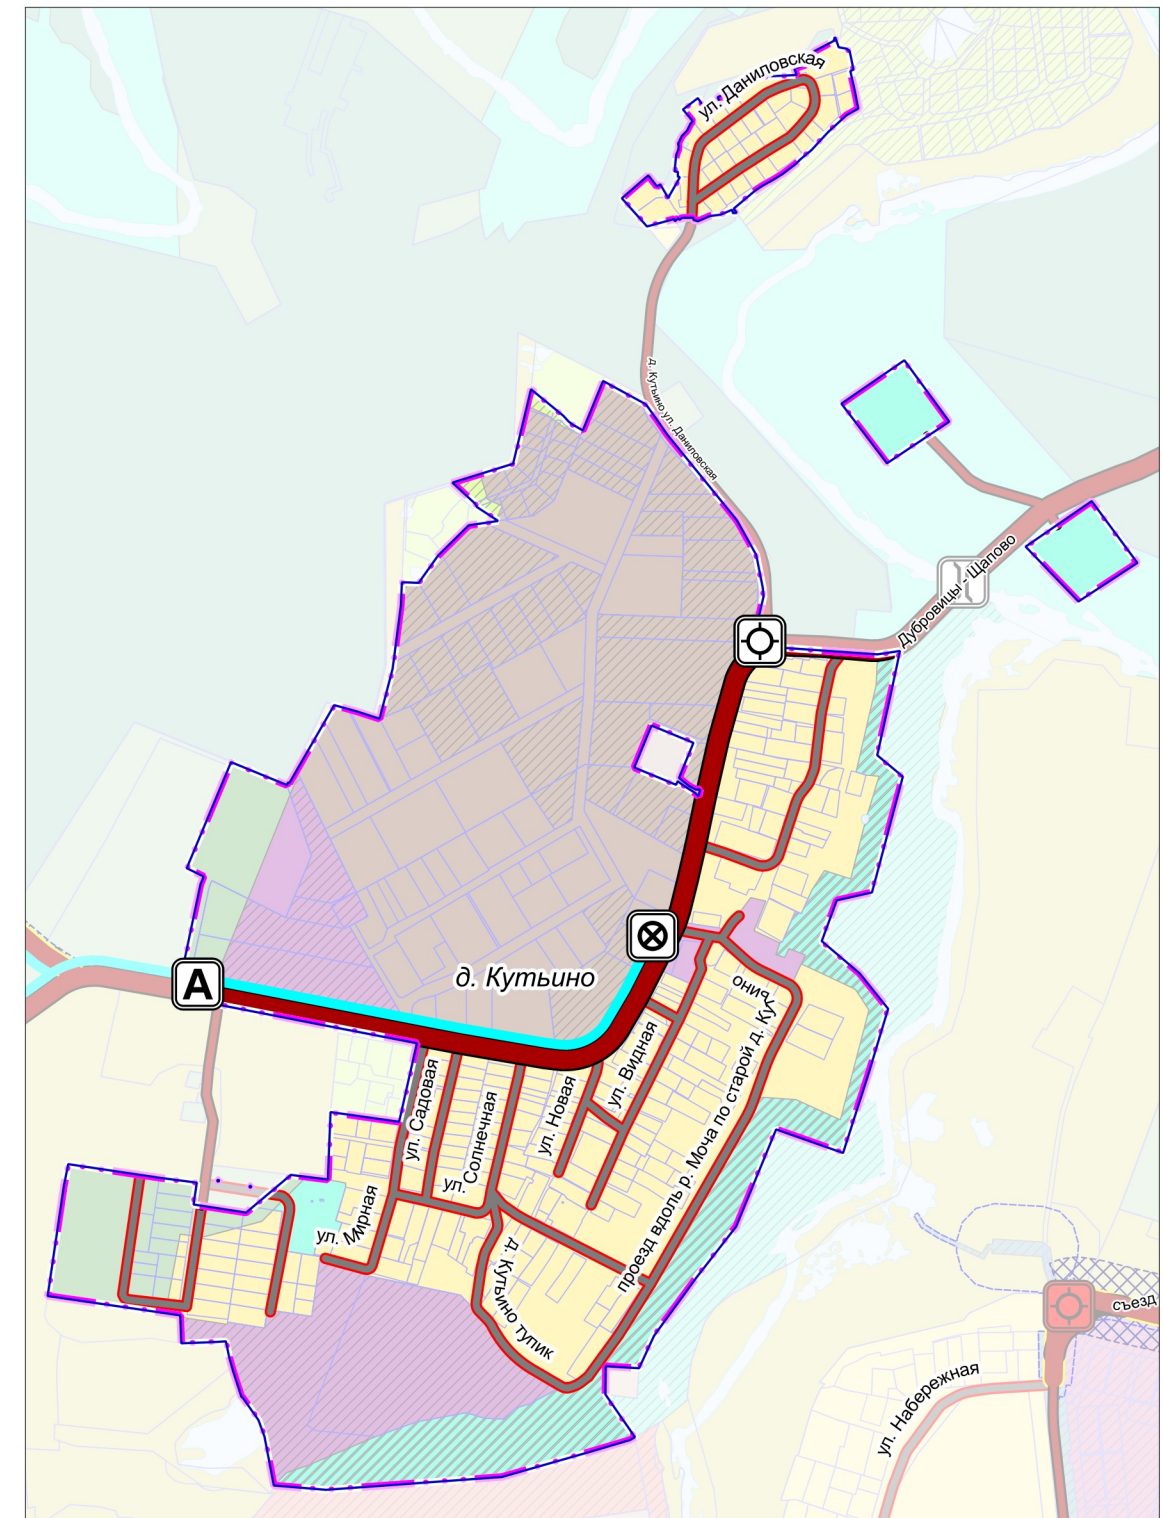


КАРТА ПЛАНИРУЕМОГО РАЗВИТИЯ ТРАНСПОРТНОЙ ИНФРАСТРУКТУРЫ В ГРАНИЦЕ ГОРОДСКОГО ОКРУГА ПОДОЛЬСК НА ЧАСТЬ ТЕРРИТОРИИ

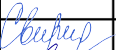

Должность	ФИО	Подпись	Дата	Договор подряда № 14-9/33-26-АТП от 28.04.2026				
				Московская область, Городской округ Подольск				
Ген. директор	Е.И. Свиридова			Проект «Внесение изменений в Генеральный план городского округа Подольск Московской области применительно к населенному пункту д. Кутьино»		Стадия	Лист	Листов
Нач. отдела	Д.З. Гриднев						4	7
				Карта планируемого развития транспортной инфраструктуры в границе Городского округа Подольск на часть территории		Масштаб 1:10000		