

ПРОЕКТ «ВНЕСЕНИЕ ИЗМЕНЕНИЙ В ГЕНЕРАЛЬНЫЙ ПЛАН ГОРОДСКОГО ОКРУГА ПОДОЛЬСК МОСКОВСКОЙ ОБЛАСТИ ПРИМЕНИТЕЛЬНО К НАСЕЛЕННОМУ ПУНКТУ Д. КУТЬИНО»

КАРТА ГРАНИЦ ТЕРРИТОРИЙ, ЗОН ОХРАНЫ И ЗАЩИТНЫХ ЗОН ОБЪЕКТОВ КУЛЬТУРНОГО НАСЛЕДИЯ В ГРАНИЦЕ ГОРОДСКОГО ОКРУГА ПОДОЛЬСК НА ЧАСТЬ ТЕРРИТОРИИ

Границы

населенных пунктов (утверждаемые)

земельных участков, поставленных на кадастровый учет

разработки генерального плана *

Объекты культурного наследия

Существующие

Памятник (Выявленный ОКН археологии)

23 - Поселение 1, XII-XIII вв.


30 - Поселение 1а, XII-XIII вв.


34 - Поселение 2, мезолит I тыс. н.э., XII-XIV вв.

36 - Поселение 2, XIV-XV, XVII-XVIII вв.

141 - Селище «Кутьино 5», XII-XIV вв.

ТЕРРИТОРИИ, ЗОНЫ ОХРАНЫ, ЗАЩИТНЫЕ ЗОНЫ ОБЪЕКТОВ КУЛЬТУРНОГО НАСЛЕДИЯ В ГРАНИЦЕ РАЗРАБОТКИ ГЕНЕРАЛЬНОГО ПЛАНА ОТСУТСТВУЮТ

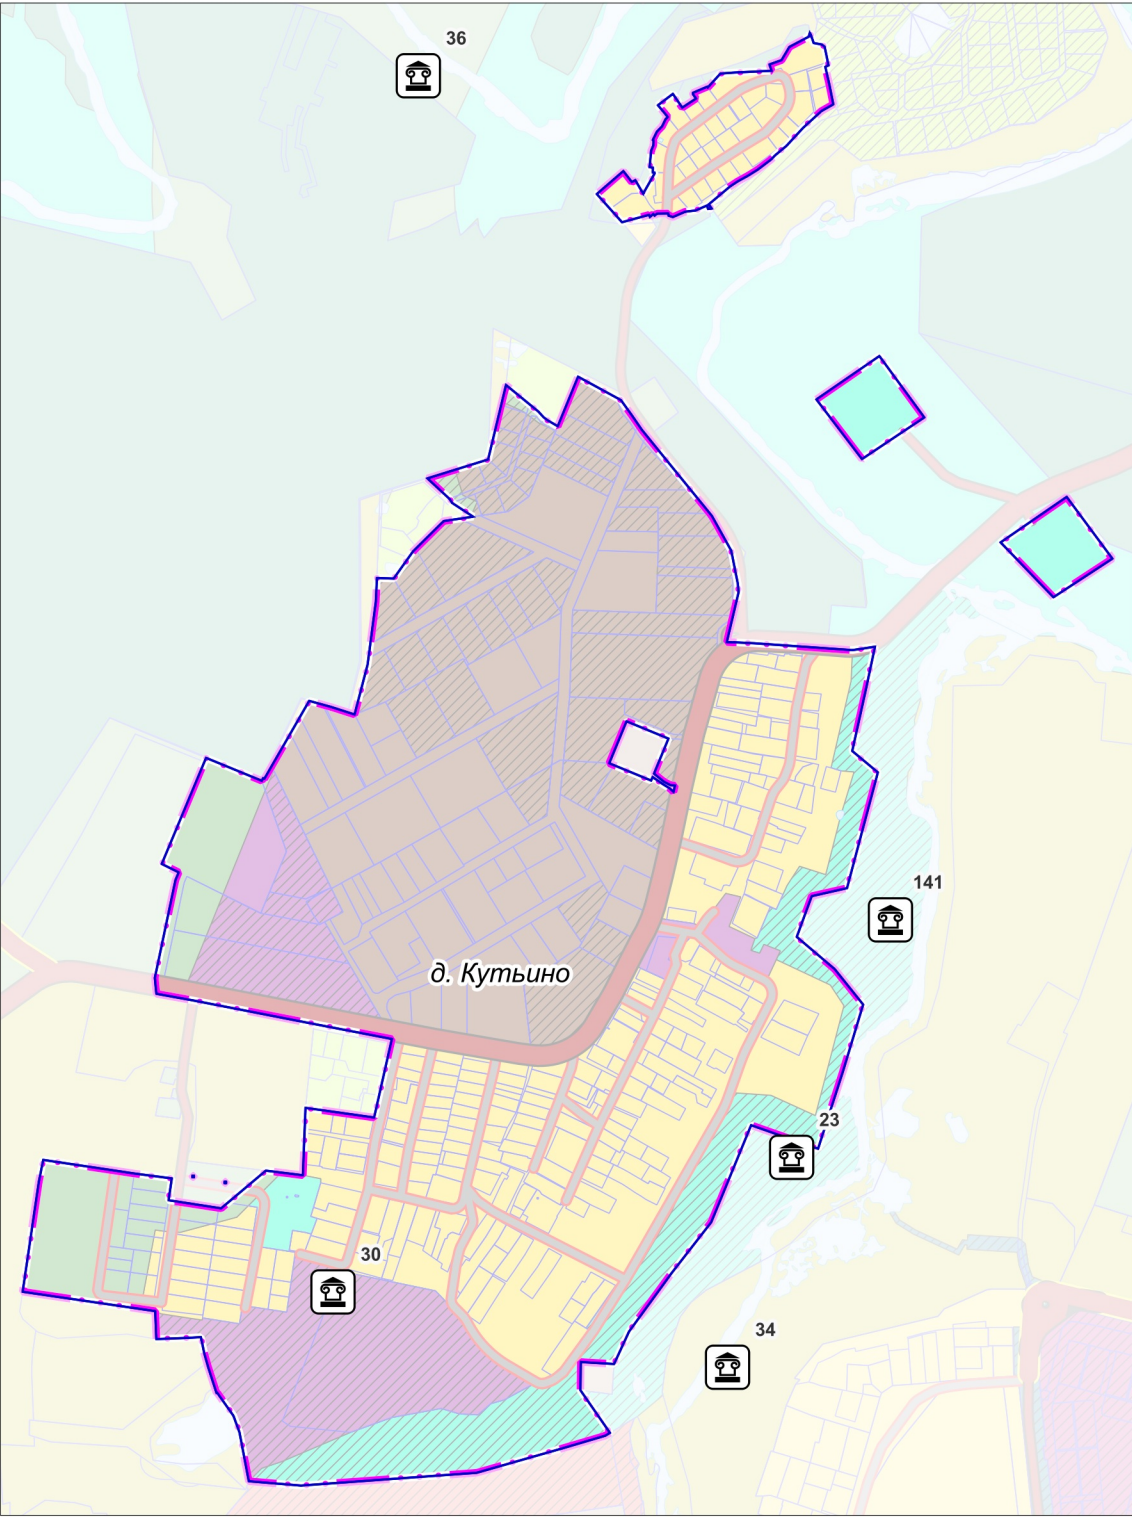

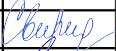Должность	ФИО	Подпись	Дата	Договор подряда № 14-9/33-26-АТП от 28.04.2026				
				Московская область, Городской округ Подольск				
Ген. директор	Е.И. Свиридова			Проект «Внесение изменений в Генеральный план городского округа Подольск Московской области применительно к населенному пункту д. Кутьино»		Стадия	Лист	Листов
Нач. отдела	Д.З. Гриднев						1	1
				Карта границ территорий, зон охраны и защитных зон объектов культурного наследия в границе Городского округа Подольск на часть территории				
				Масштаб 1:10000				