



КАРТА РАЗМЕЩЕНИЯ ГОРОДСКОГО ОКРУГА ПОДОЛЬСК В УСТОЙЧИВОЙ СИСТЕМЕ РАССЕЛЕНИЯ МОСКОВСКОЙ ОБЛАСТИ

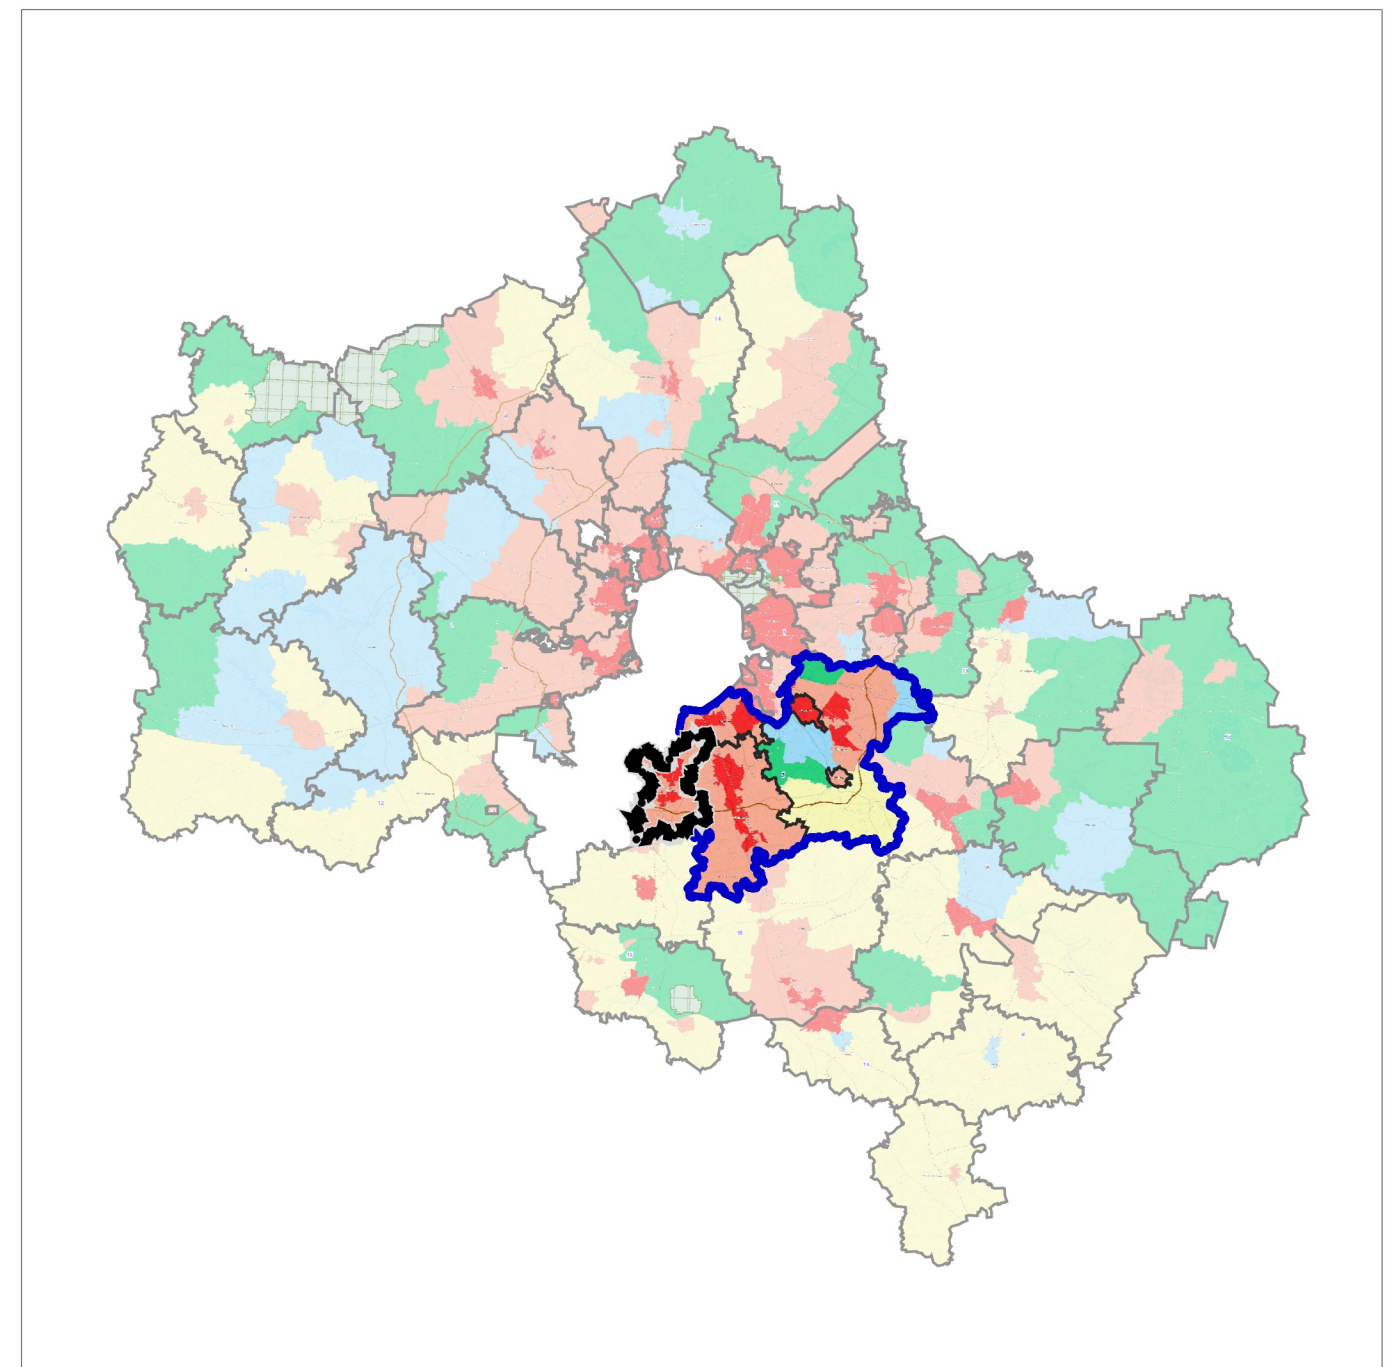

ГРАНИЦЫ

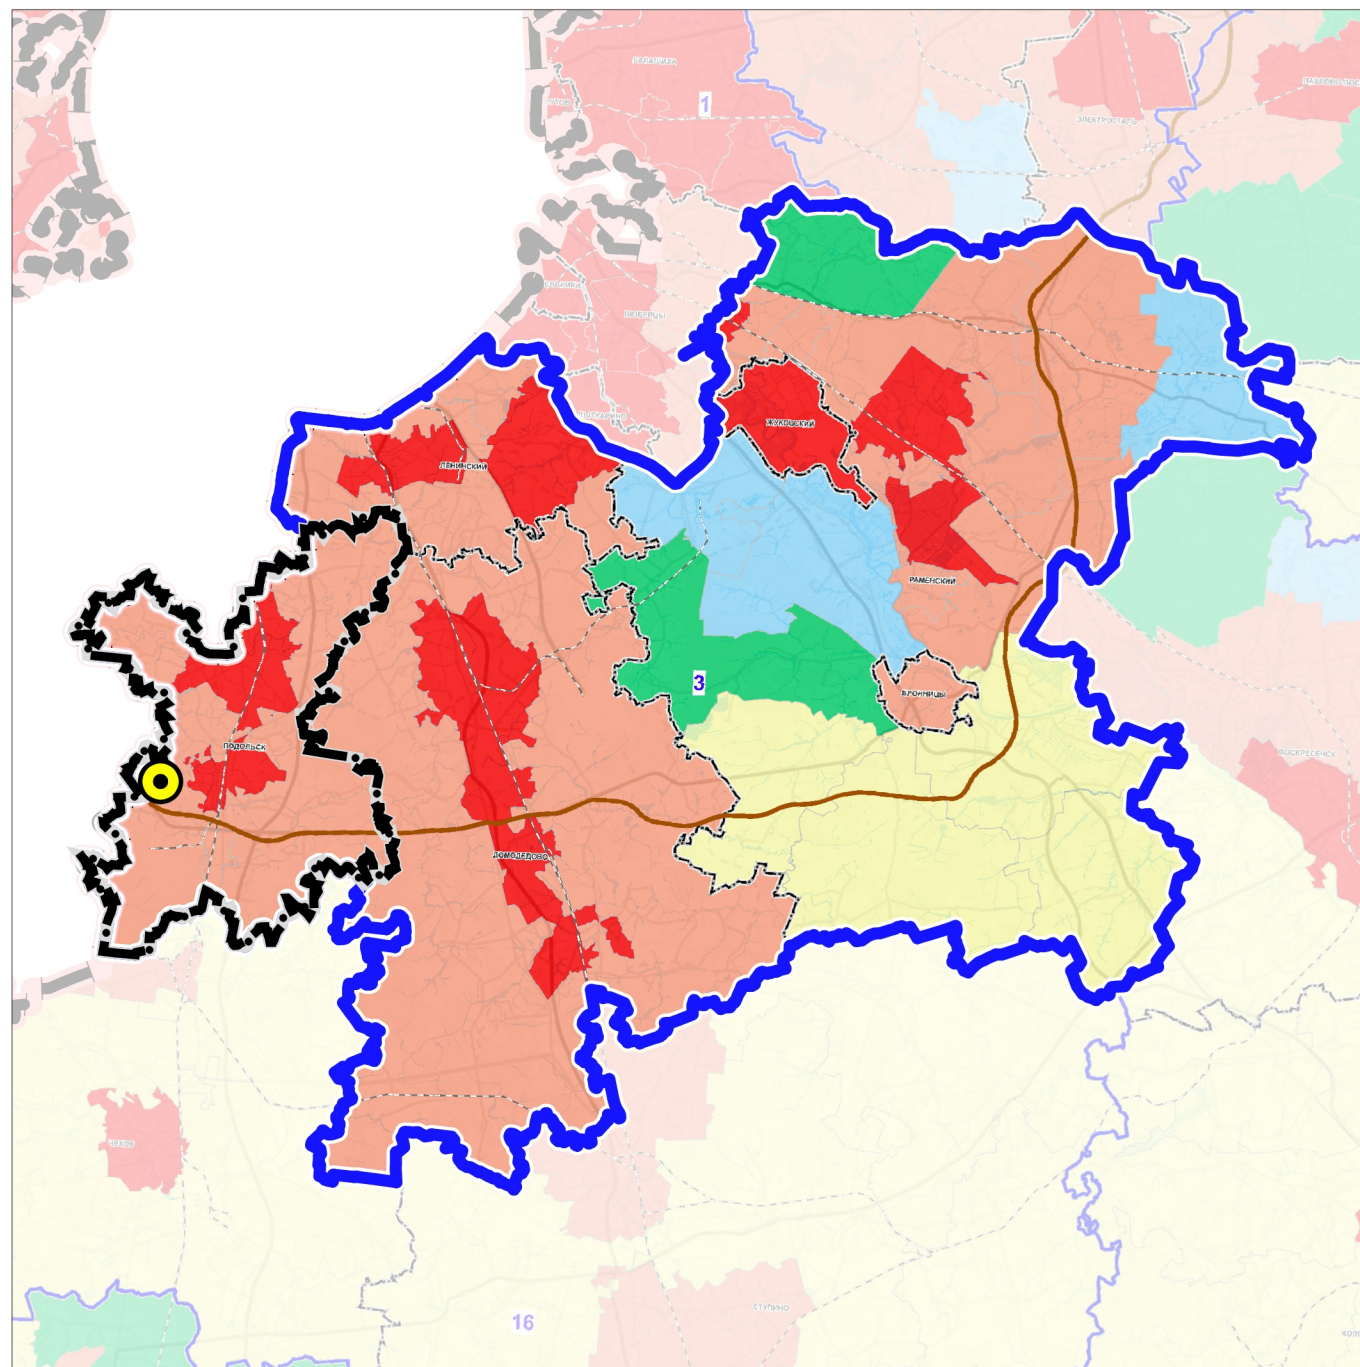

разработки проекта

- | | |
|---|------------------------|
|  | Аграрная |
|  | Урбанизированная |
|  | Субурбанизированная |
|  | Природно-рекреационная |
|  | Рекреационная |

Должность	ФИО	Подпись	Дата	Договор № 320-2026-Э от 04.09.2026				
Руководитель МГП	Богачев П.С.			Московская область, Городской округ Подольск				
Зам. начальника отдела № 3 МГП	Макаров Н.В.							
ГАП отдела № 3 МГП	Гордюхина И.В.							
Вед. инженер	Крайникова Н.С.			Проект «Внесение изменений в Генеральный план городского округа Подольск Московской области применительно к населенному пункту д. Сертякино»		Стадия	Лист	Листов
Специалист	Гордюхин И.А.						1	7
				карта размещения Городского округа Подольск в устойчивой системе расселения Московской области		НИИПИ градостроительства		
						ГАУ МО «НИИПИ градостроительства»		
Проверил	Макаров Н.В.					Масштаб 1:493 224		