


КАРТА СУЩЕСТВУЮЩЕГО ИСПОЛЬЗОВАНИЯ ТЕРРИТОРИИ В ГРАНИЦАХ ГОРОДСКОГО ОКРУГА ПОДОЛЬСК НА ЧАСТЬ ТЕРРИТОРИИ

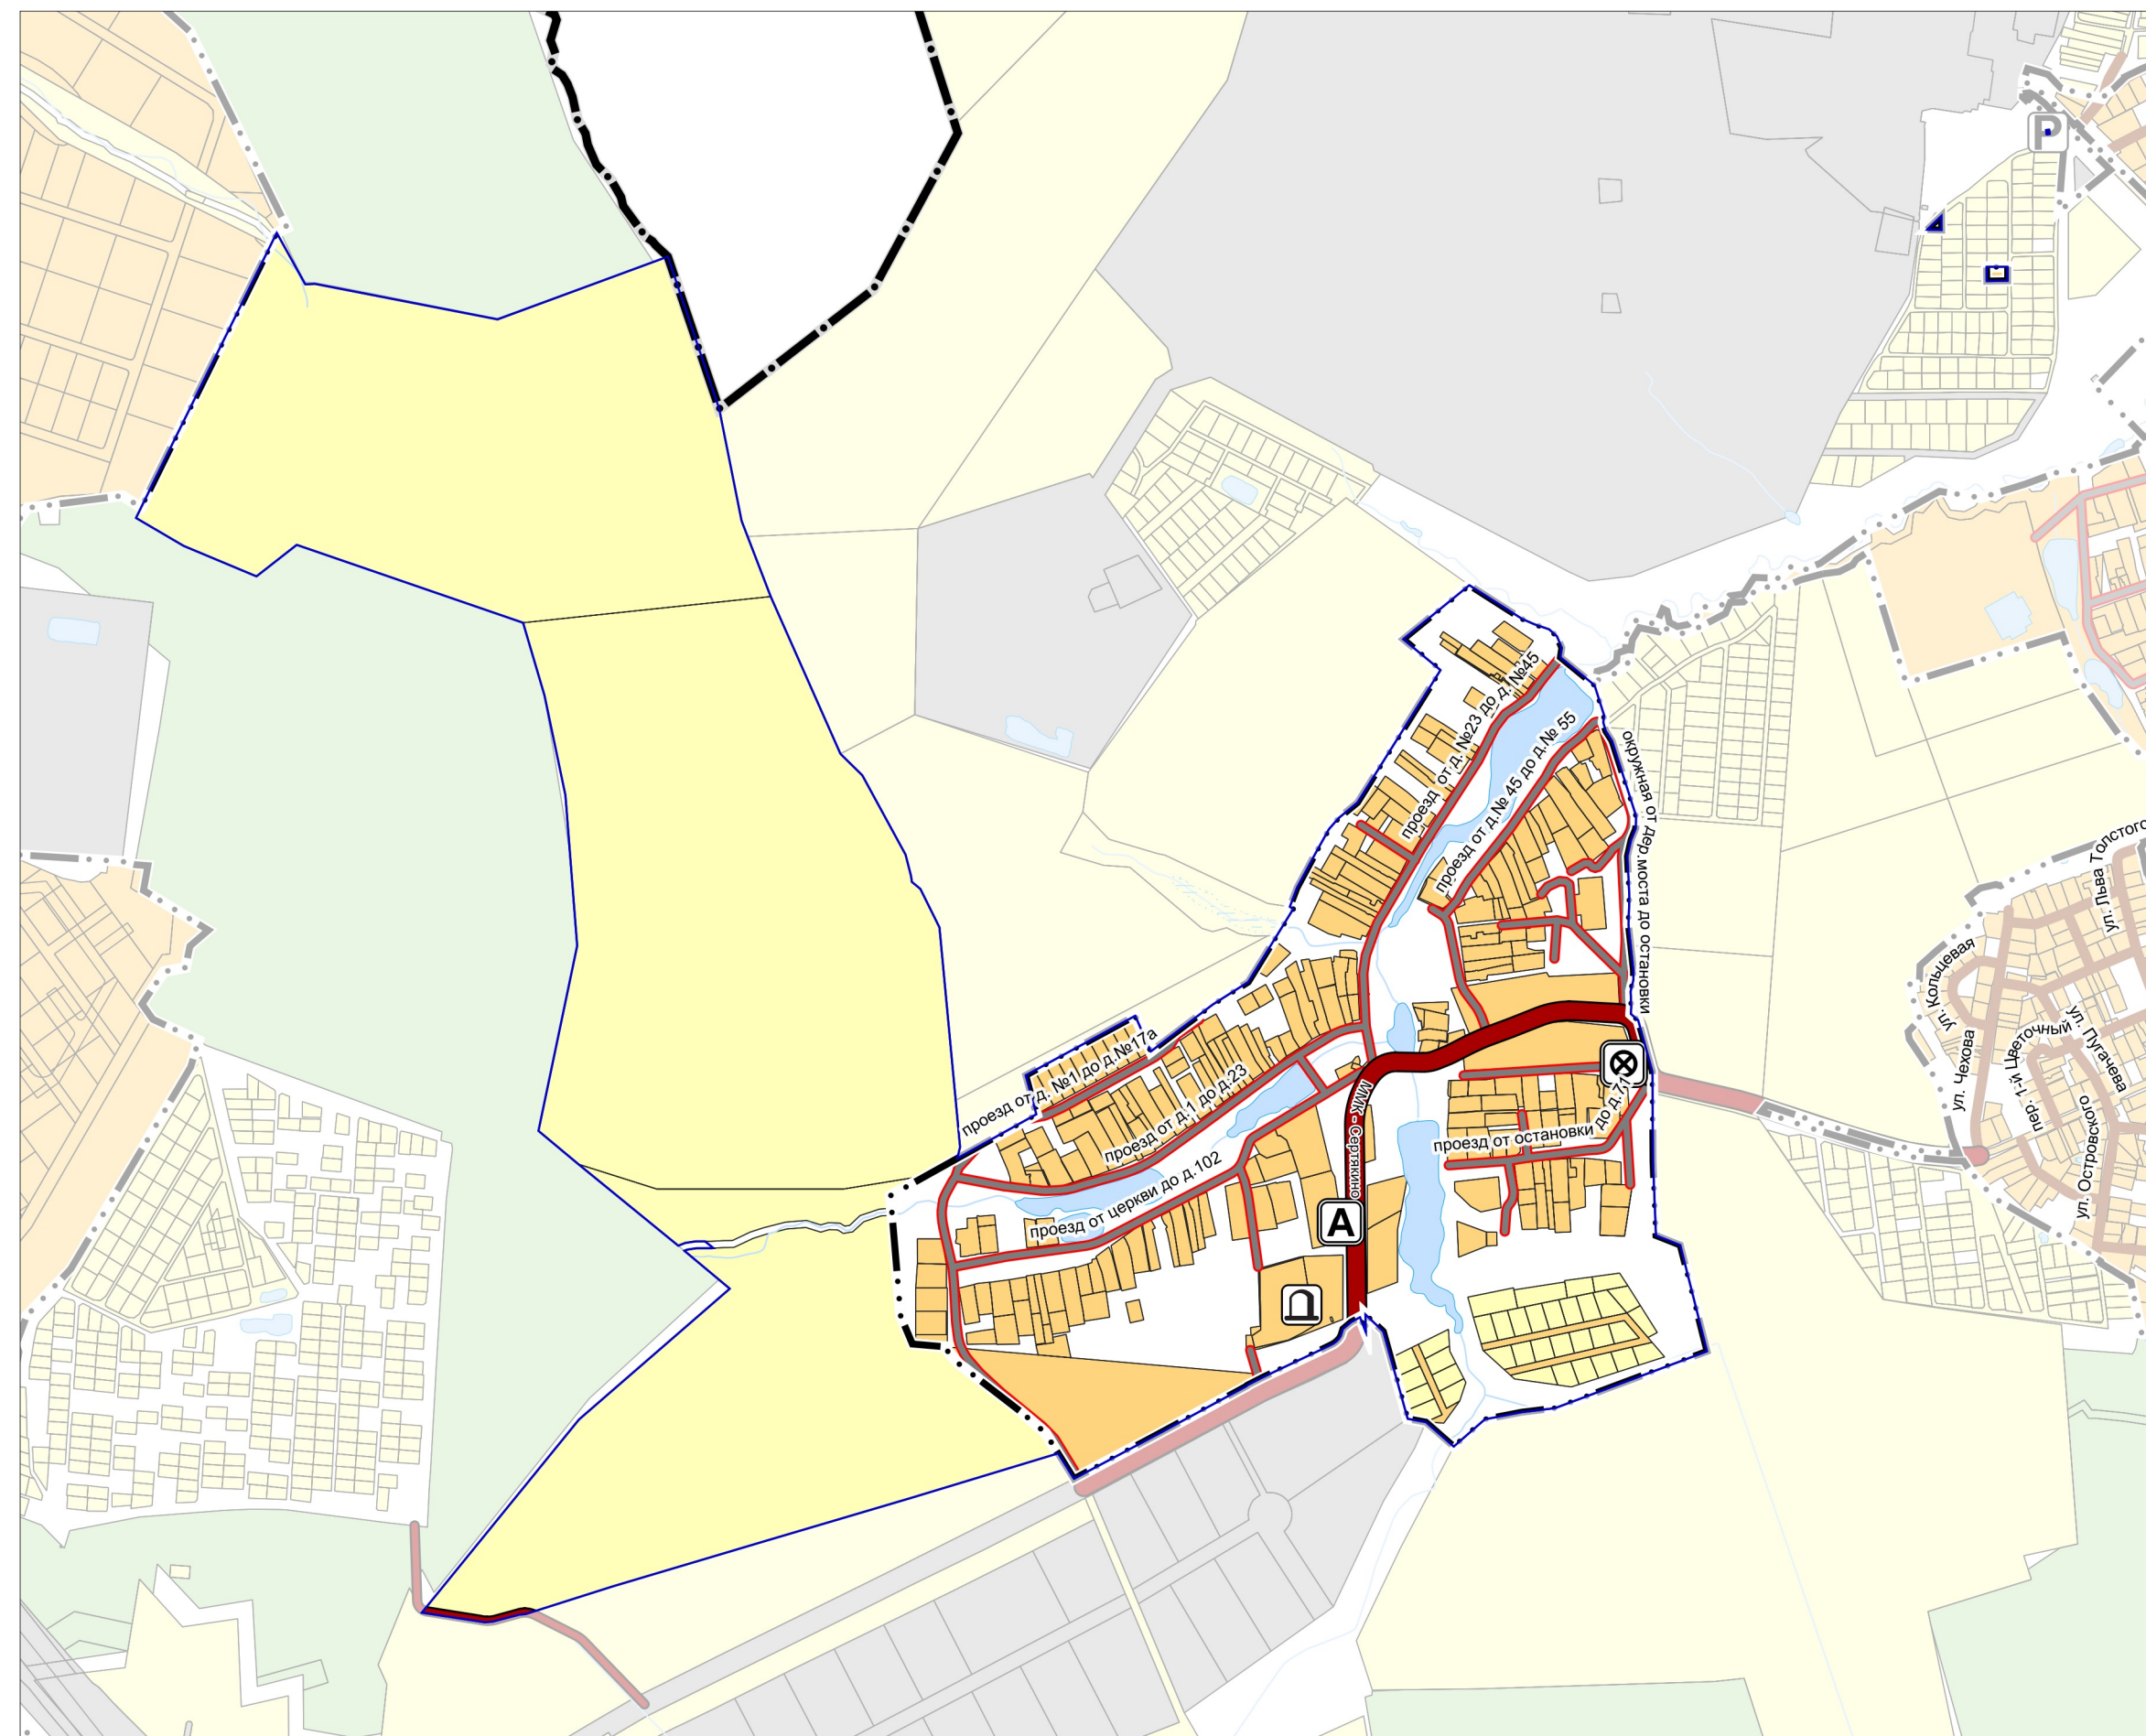

Улицы в жилой застройке, местные улицы, проезды (существующие)

Должность	ФИО	Подпись	Дата	Договор № 320-2026-Э от 04.09.2026			
Руководитель МГП	Богачев П.С.			Московская область, Городской округ Подольск			
Зам. начальника отдела № 3 МГП	Макаров Н.В.						
ГАП отдела № 3 МГП	Гордохина И.В.						
Вед. инженер	Крайникова Н.С.			Проект «Внесение изменений в Генеральный план городского округа Подольск Московской области применительно к населенному пункту д. Сертякино»	Статья	Лист	Листов
Специалист	Гордохин И.А.					2	7
				Карта существующего использования территории в границах Городского округа Подольск на часть территории	НИИПИ градостроительства		
					ГАОУ МО «НИИПИ градостроительства»		
Проверил	Макаров Н.В.			Масштаб 1:10000			