


ПРОЕКТ «ВНЕСЕНИЕ ИЗМЕНЕНИЙ В ГЕНЕРАЛЬНЫЙ ПЛАН ГОРОДСКОГО ОКРУГА ПОДОЛЬСК МОСКОВСКОЙ ОБЛАСТИ ПРИМЕНИТЕЛЬНО К НАСЕЛЕННОМУ ПУНКТУ Д. СЕРТЯКИНО»

КАРТА ПЛАНИРУЕМОГО РАЗВИТИЯ ТРАНСПОРТНОЙ ИНФРАСТРУКТУРЫ В ГРАНИЦАХ ГОРОДСКОГО ОКРУГА ПОДОЛЬСК НА ЧАСТЬ ТЕРРИТОРИИ

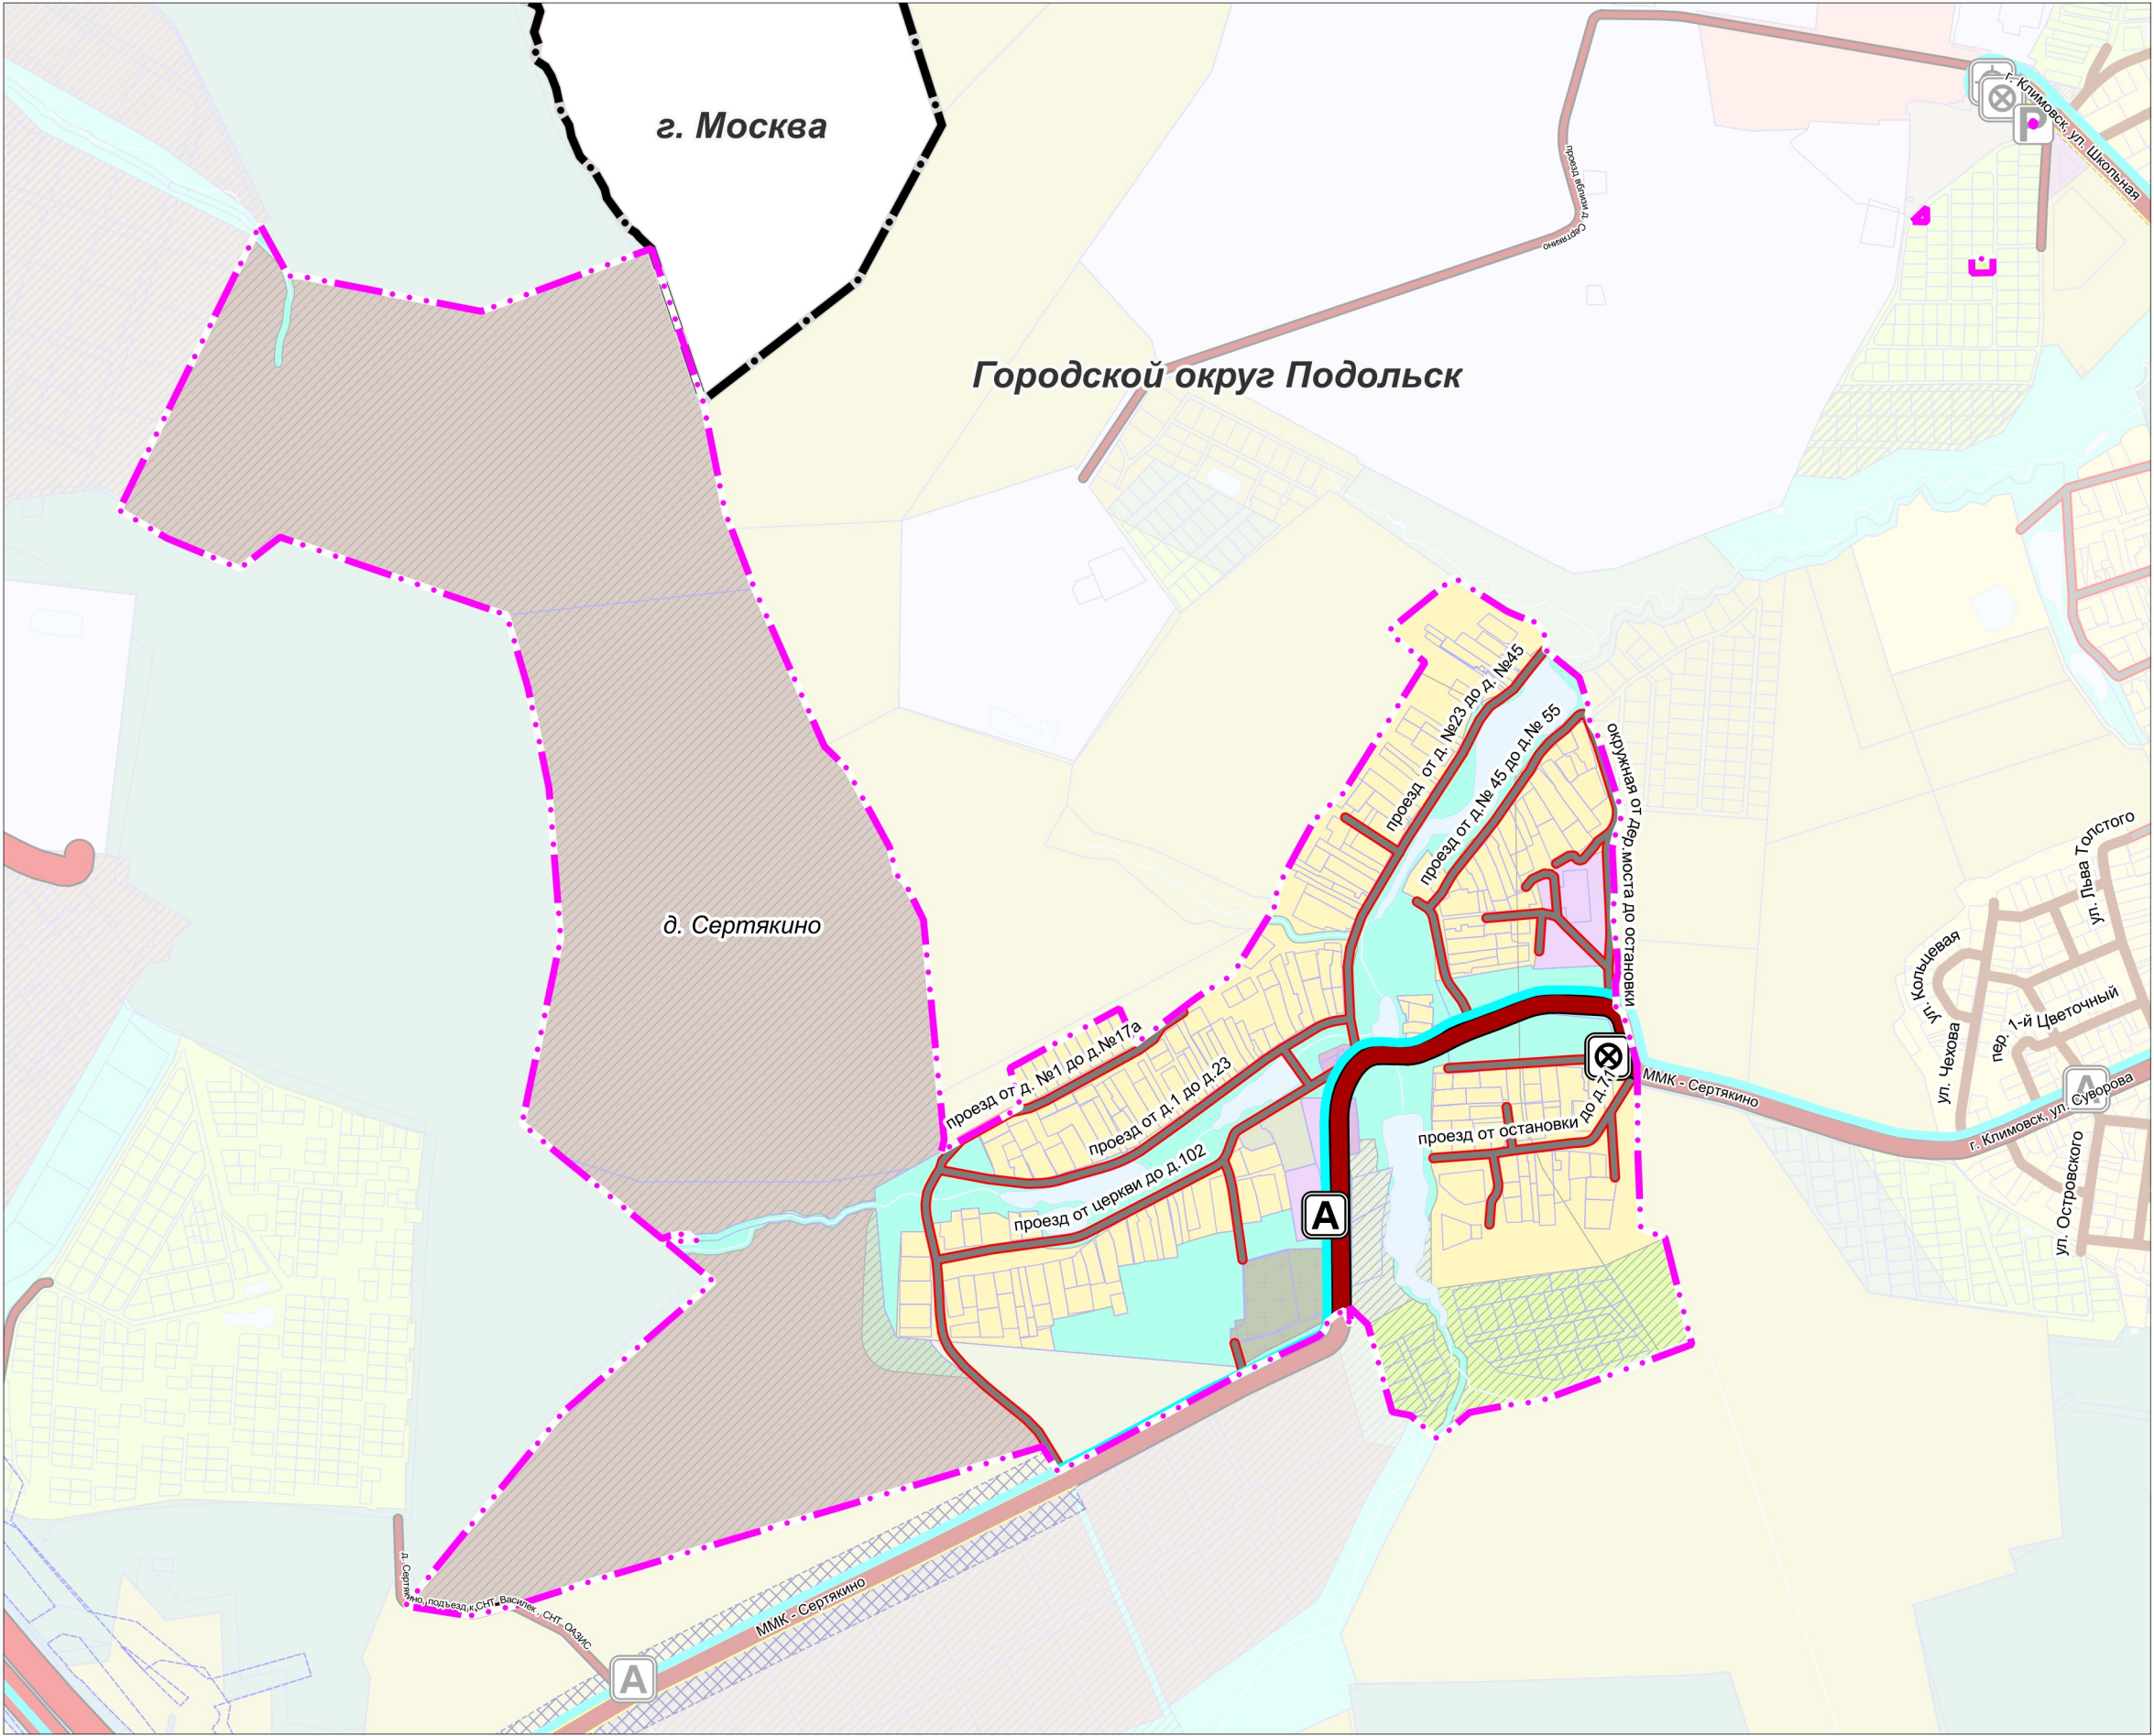

УСЛОВНЫЕ ОБОЗНАЧЕНИЯ

Границы

Городского округа Подольск Московской области

населенных пунктов (утверждаемые)*

земельных участков, поставленных на кадастровый учет

* Территории и объекты вне границ разработки отображены в информационных целях и не являются предметом утверждения настоящего генерального плана

Функциональные зоны

Зона застройки индивидуальными и блокированными жилыми домами

Многофункциональная общественно-деловая зона

Зона специализированной общественной застройки

Общественно-рекреационная зона

Производственная зона

Зона объектов коммунального назначения

Зона транспортной инфраструктуры

Зона сельскохозяйственного назначения (сельскохозяйственные угодья, сельскохозяйственное производство)

Зона, предназначенная для ведения садоводства и огородничества

Зона озелененных и благоустроенных территорий

Зона осуществления историко-культурной деятельности

Зона кладбищ

Зона озеленения специального назначения

Планируемые функциональные зоны

Зоны планируемого размещения линейных объектов **

автомобильного транспорта

** в соответствии со Схемой территориального планирования транспортного обслуживания Московской области, утвержденной постановлением Правительства Московской области от 25.03.2016 № 230/8 ***

Объекты транспортной инфраструктуры

Значение

существующие

региональное значение

Конечные остановочные пункты и (или) разворотные кольца общественного транспорта

Объекты обслуживания и хранения автомобильного транспорта

Стоянка (парковка) автомобилей

Остановочные пункты общественного пассажирского транспорта

Остановочный пункт

Конечные остановочные пункты и (или) разворотные кольца общественного транспорта

Объекты регионального и межмуниципального значения ***

Автомобильные дороги

существующие

Объекты местного значения

Автомобильные дороги

существующие

Улично-дорожная сеть

Улица в жилой застройке (существующая)

Линии общественного пассажирского транспорта

Автобусная линия (существующая)

*** Планируемые объекты федерального и регионального значения приводятся для информационной целостности документа и не являются предметом утверждения настоящего генерального плана

Должность	ФИО	Подпись	Дата	Договор № 320-2026-Э от 04.09.2026		
Руководитель МГП	Богачев П.С.			Московская область, Городской округ Подольск		
Зам. начальника отдела № 3 МГП	Макаров Н.В.					
ГАП отдела № 3 МГП	Гордюхина И.В.					
Вед. инженер	Крайникова Н.С.			Проект «Внесение изменений в Генеральный план городского округа Подольск Московской области применительно к населенному пункту д. Сертякино»	Стадия	Лист
Специалист	Гордюхин И.А.					Листов
				Карта планируемого развития транспортной инфраструктуры в границах Городского округа Подольск на часть территории	НИИПИ Градостроительства ГАОУ МО «НИИПИ градостроительства»	
Проверил	Макаров Н.В.					

Масштаб 1:10000