


ПРОЕКТ «ВНЕСЕНИЕ ИЗМЕНЕНИЙ В ГЕНЕРАЛЬНЫЙ ПЛАН ГОРОДСКОГО ОКРУГА ПОДОЛЬСК МОСКОВСКОЙ ОБЛАСТИ ПРИМЕНИТЕЛЬНО К НАСЕЛЕННОМУ ПУНКТУ Д. СЕРТЯКИНО»

КАРТА ГРАНИЦ ТЕРРИТОРИЙ, ЗОН ОХРАНЫ И ЗАЩИТНЫХ ЗОН ОБЪЕКТОВ КУЛЬТУРНОГО НАСЛЕДИЯ НА ЧАСТЬ ТЕРРИТОРИИ

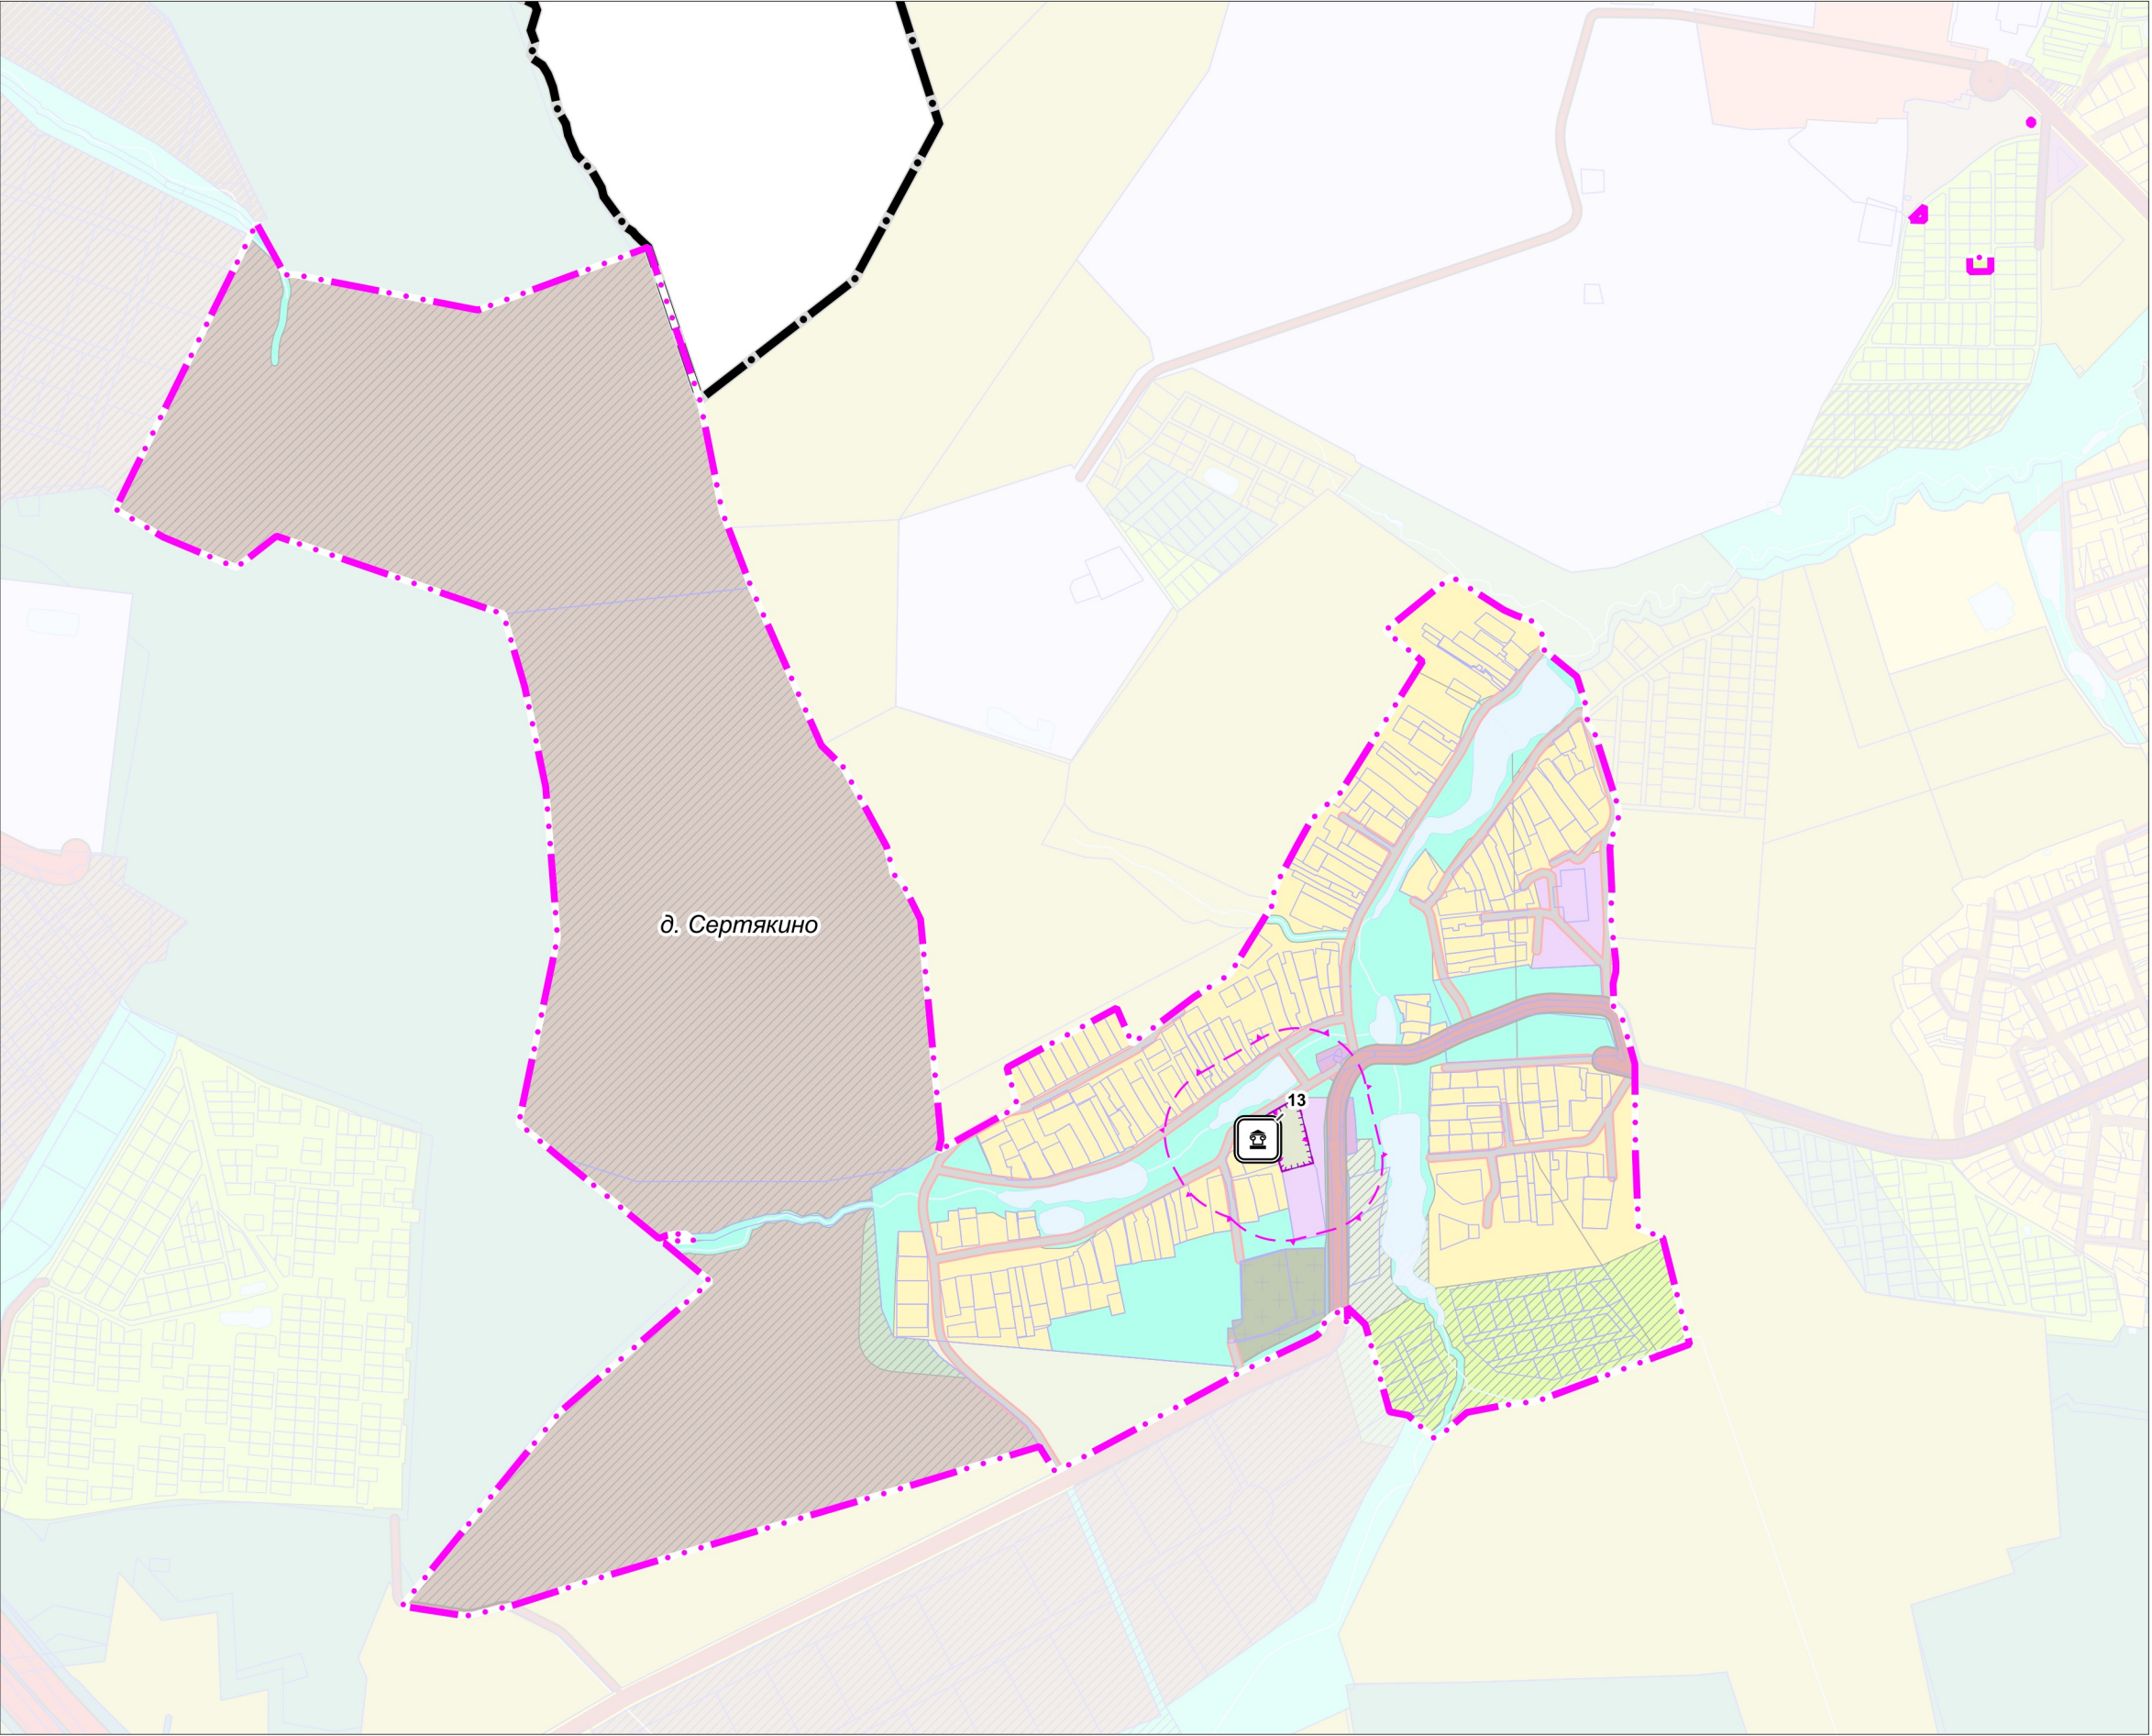

УСЛОВНЫЕ ОБОЗНАЧЕНИЯ

Границы

- Городского округа Подольск Московской области
- населенных пунктов (утверждаемые)
- земельных участков, поставленных на кадастровый учет

Функциональные зоны

- Зона застройки индивидуальными и блокированными жилыми домами
- Многофункциональная общественно-деловая зона
- Зона специализированной общественной застройки
- Общественно-рекреационная зона
- Производственная зона
- Зона объектов коммунального назначения
- Зона транспортной инфраструктуры
- Зона сельскохозяйственного назначения (сельскохозяйственные угодья, сельскохозяйственное производство)
- Зона, предназначенная для ведения садоводства и огородничества
- Зона озелененных и благоустроенных территорий
- Зона осуществления историко-культурной деятельности
- Зона кладбищ
- Зона озеленения специального назначения
- Планируемые функциональные зоны

Объекты культурного наследия

Статус

- Существующие
- региональное значение

Вид объекта

- Памятник

Территории и зоны охраны объектов культурного наследия

- Граница территории объекта культурного наследия

Существующие зоны охраны ОКН:

- Защитная зона объекта культурного наследия

Экспликация объектов культурного наследия

Регионального значения

- 13. Усадьба «Сертякино»: церковь Воскресения Словущего, 1859 г.

ЗОНЫ ОХРАНЫ ОБЪЕКТОВ КУЛЬТУРНОГО НАСЛЕДИЯ В ГРАНИЦАХ Д. СЕРТЯКИНО ОТСУТСТВУЮТ

Должность	ФИО	Подпись	Дата	Договор № 320-2026-Э от 04.09.2026			
Руководитель МГП	Богачев П.С.			Московская область, Городской округ Подольск			
Зам. начальника отдела № 3 МГП	Макаров Н.В.						
ГАП отдела № 3 МГП	Гордюхина И.В.						
Вед. инженер	Крайникова Н.С.			Проект «Внесение изменений в Генеральный план городского округа Подольск Московской области применительно к населенному пункту д. Сертякино»	Стадия	Лист	Листов
Специалист	Гордюхин И.А.					1	1
				Карта границ территорий, зон охраны и защитных зон объектов культурного наследия на часть территории Масштаб 1:10000	НИИПИ градоостроительства ГАОУ МО «НИИПИ градоостроительства»		
Проверил	Макаров Н.В.						