

ПРОЕКТ «ВНЕСЕНИЕ ИЗМЕНЕНИЙ В ГЕНЕРАЛЬНЫЙ ПЛАН ГОРОДСКОГО ОКРУГА ПОДОЛЬСК МОСКОВСКОЙ ОБЛАСТИ ПРИМЕНИТЕЛЬНО К НАСЕЛЕННОМУ ПУНКТУ Д. КУТЬИНО»

КАРТА ГРАНИЦ НАСЕЛЁННЫХ ПУНКТОВ, ВХОДЯЩИХ В СОСТАВ ГОРОДСКОГО ОКРУГА ПОДОЛЬСК НА ЧАСТЬ ТЕРРИТОРИИ

УСЛОВНЫЕ ОБОЗНАЧЕНИЯ

Границы




населенных пунктов (утверждаемые)



разработки генерального плана



земельных участков, поставленных на кадастровый учет

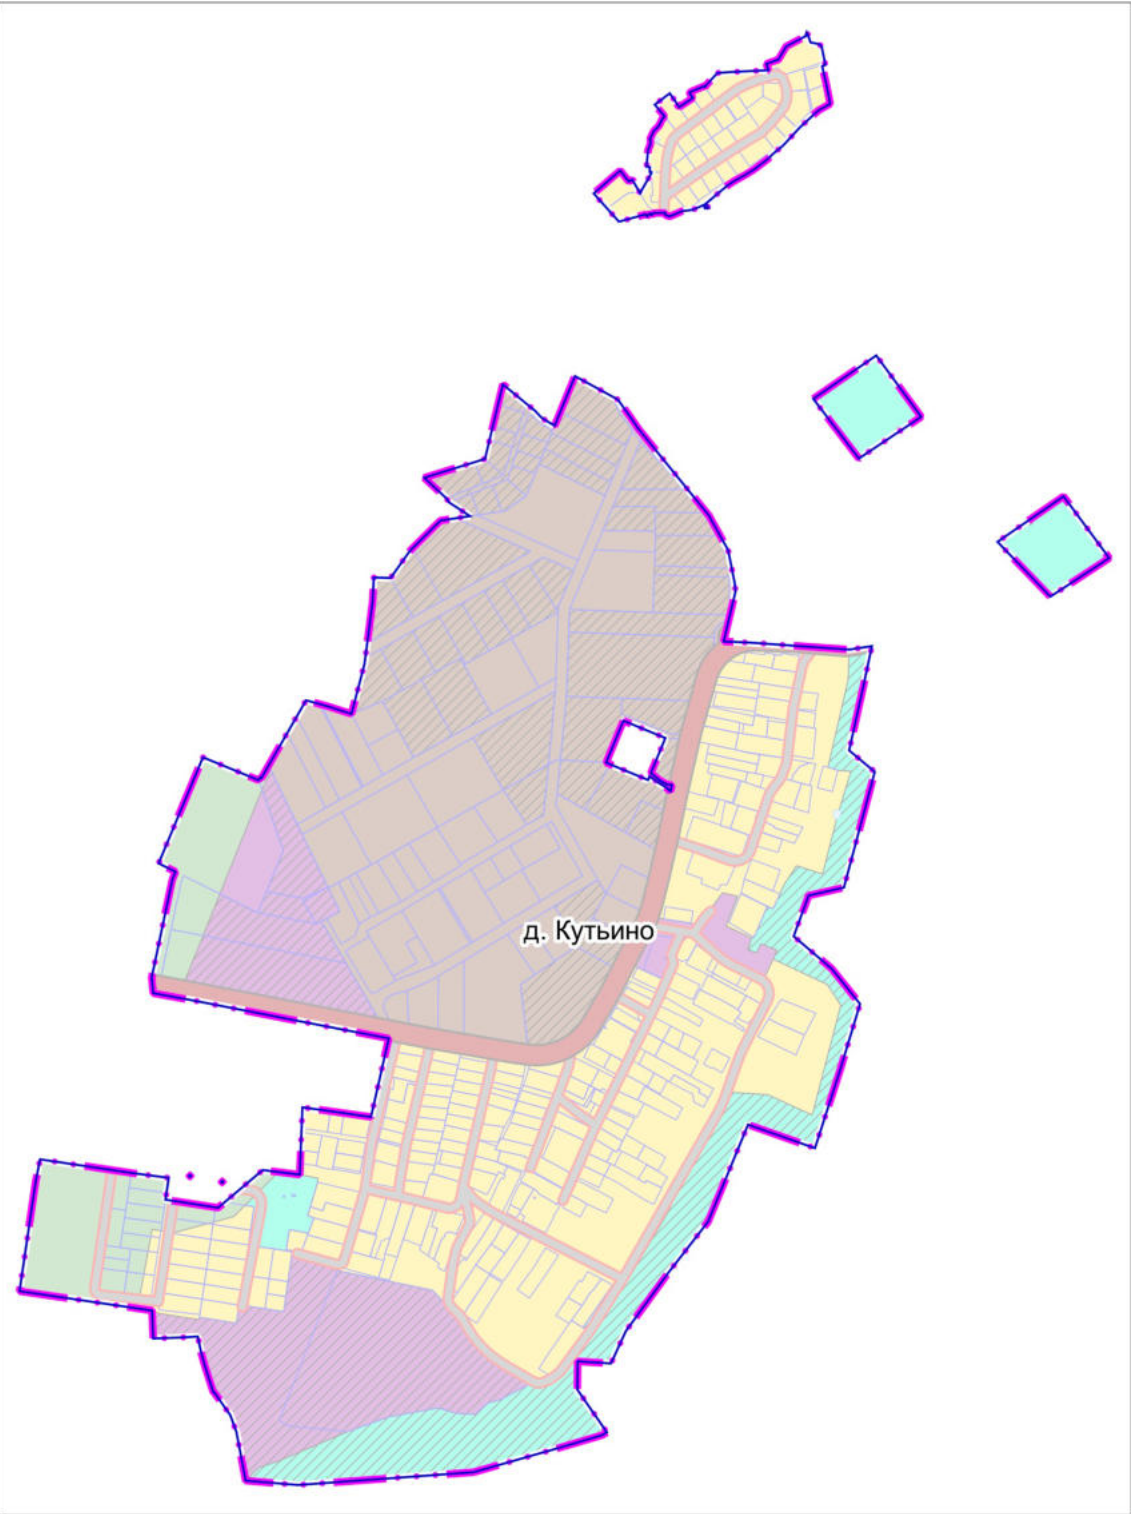

Должность	ФИО	Подпись	Дата	Договор подряда № 14-9/33-26-АТП от 28.04.2026			
				Московская область, Городской округ Подольск			
Ген. директор	Е.И. Свиридова			Проект «Внесение изменений в Генеральный план городского округа Подольск Московской области применительно к населенному пункту д. Кутьино»	Стадия	Лист	Листов
Нач. отдела	Д.З. Гриднев					1	2
				Карта границ населённых пунктов, входящих в состав Городского округа Подольск на часть территории Масштаб 1:10000	Агентство Территориального Планирования		