

ПРОЕКТ «ВНЕСЕНИЕ ИЗМЕНЕНИЙ В ГЕНЕРАЛЬНЫЙ ПЛАН ГОРОДСКОГО ОКРУГА ПОДОЛЬСК МОСКОВСКОЙ ОБЛАСТИ ПРИМЕНительно К НАСЕЛЕННОМУ ПУНКТУ Д. КУТЬИНО»

КАРТА ФУНКЦИОНАЛЬНЫХ ЗОН ГОРОДСКОГО ОКРУГА ПОДОЛЬСК МОСКОВСКОЙ ОБЛАСТИ НА ЧАСТЬ ТЕРРИТОРИИ

УСЛОВНЫЕ ОБОЗНАЧЕНИЯ

Границы

населенных пунктов (утверждаемые)

разработки генерального плана

земельных участков, поставленных на кадастровый учет

Функциональные зоны

Ж2

О1

О2

П

Т

Р1

СП4

Планируемые функциональные зоны

Поверхностные водные объекты \*

Земли, покрытые поверхностными водами

Существующие зоны с особыми условиями использования территории (ЗООИТ)

Зона минимальных расстояний до магистральных или промышленных трубопроводов (газопроводов, нефтепроводов и нефтепродуктопроводов, аммиакопроводов)

Объекты транспортной инфраструктуры

Объекты регионального и межмуниципального значения

Автомобильные дороги (существующие)


Объекты местного значения

Автомобильные дороги (существующие)

Улично-дорожная сеть

Улицы в жилой застройке (существующая)

Отображены в информационных целях, не являются предметом утверждения генерального плана.

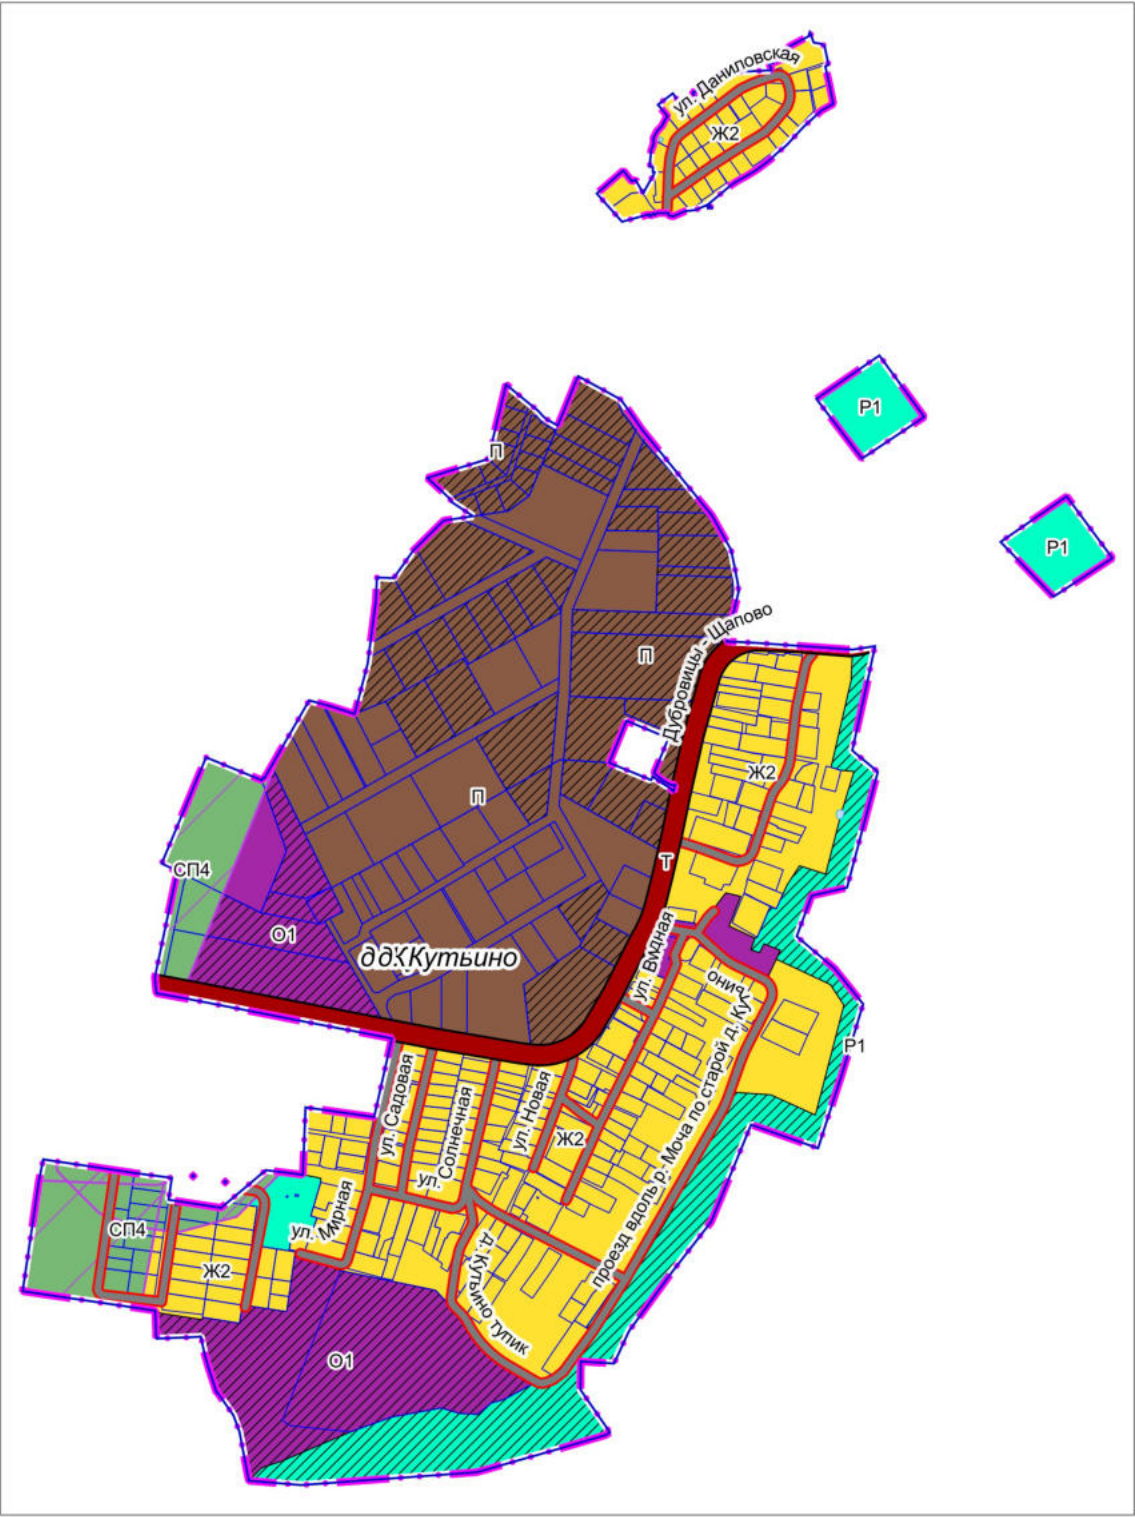

|               |                |         |      |   |                                         |        |
|---------------|----------------|---------|------|---|-----------------------------------------|--------|
| Должность     | ФИО            | Подпись | Дата | Договор подряда № 14-9/33-26-АТП от 28.04.2026                                                                                              |                                         |        |
|               |                |         |      | Московская область, Городской округ Подольск                                                                                                |                                         |        |
| Ген. директор | Е.И. Свиридова |         |      | Проект «Внесение изменений в Генеральный план городского округа Подольск Московской области применительно к населенному пункту д. Кузьмино» | Стадия                                  | Лист   |
| Нач. отдела   | Д.З. Гринев    |         |      |   |                                         | Листов |
|               |                |         |      |   |                                         |        |
|               |                |         |      | Карта функциональных зон Городского округа Подольск Московской области на часть территории                                                  |                                         |        |
|               |                |         |      | Масштаб 1:10000   | Агентство территориального планирования |        |