

ПРОЕКТ «ВНЕСЕНИЕ ИЗМЕНЕНИЙ В ГЕНЕРАЛЬНЫЙ ПЛАН ГОРОДСКОГО ОКРУГА ПОДОЛЬСК МОСКОВСКОЙ ОБЛАСТИ ПРИМЕНИТЕЛЬНО К НАСЕЛЕННОМУ ПУНКТУ Д. КУТЬИНО»

КАРТА СУЩЕСТВУЮЩЕГО ИСПОЛЬЗОВАНИЯ ТЕРРИТОРИИ В ГРАНИЦЕ ГОРОДСКОГО ОКРУГА ПОДОЛЬСК НА ЧАСТЬ ТЕРРИТОРИИ

УСЛОВНЫЕ ОБОЗНАЧЕНИЯ

Границы

населенных пунктов

разработки генерального плана *

* Территории и объекты вне границ разработки отображены в информационных целях и не являются предметом утверждения настоящего генерального плана

Земли по категориям

Территории неразграниченной государственной собственности, земли без категории

Земли населенных пунктов

Земли сельскохозяйственного назначения

Поверхностные водные объекты **

Водоток (река, ручей, канал)

Земли, покрытые поверхностными водами

** Отображены в информационных целях, не являются предметом утверждения генерального плана.

Существующие объекты транспортной инфраструктуры

Остановочные пункты общественного пассажирского транспорта

региональное значение (существующие)

Остановочный пункт

Конечные остановочные пункты и (или) разворотные кольца общественного транспорта

Искусственные дорожные сооружения

региональное значение (существующие)

Саморегулируемое пересечение в одном уровне


Автомобильные дороги

регионального или межмуниципального значения (существующие)

местного значения (существующие)

Улично-дорожная сеть сельского населенного пункта

Улицы в жилой застройке (существующая)

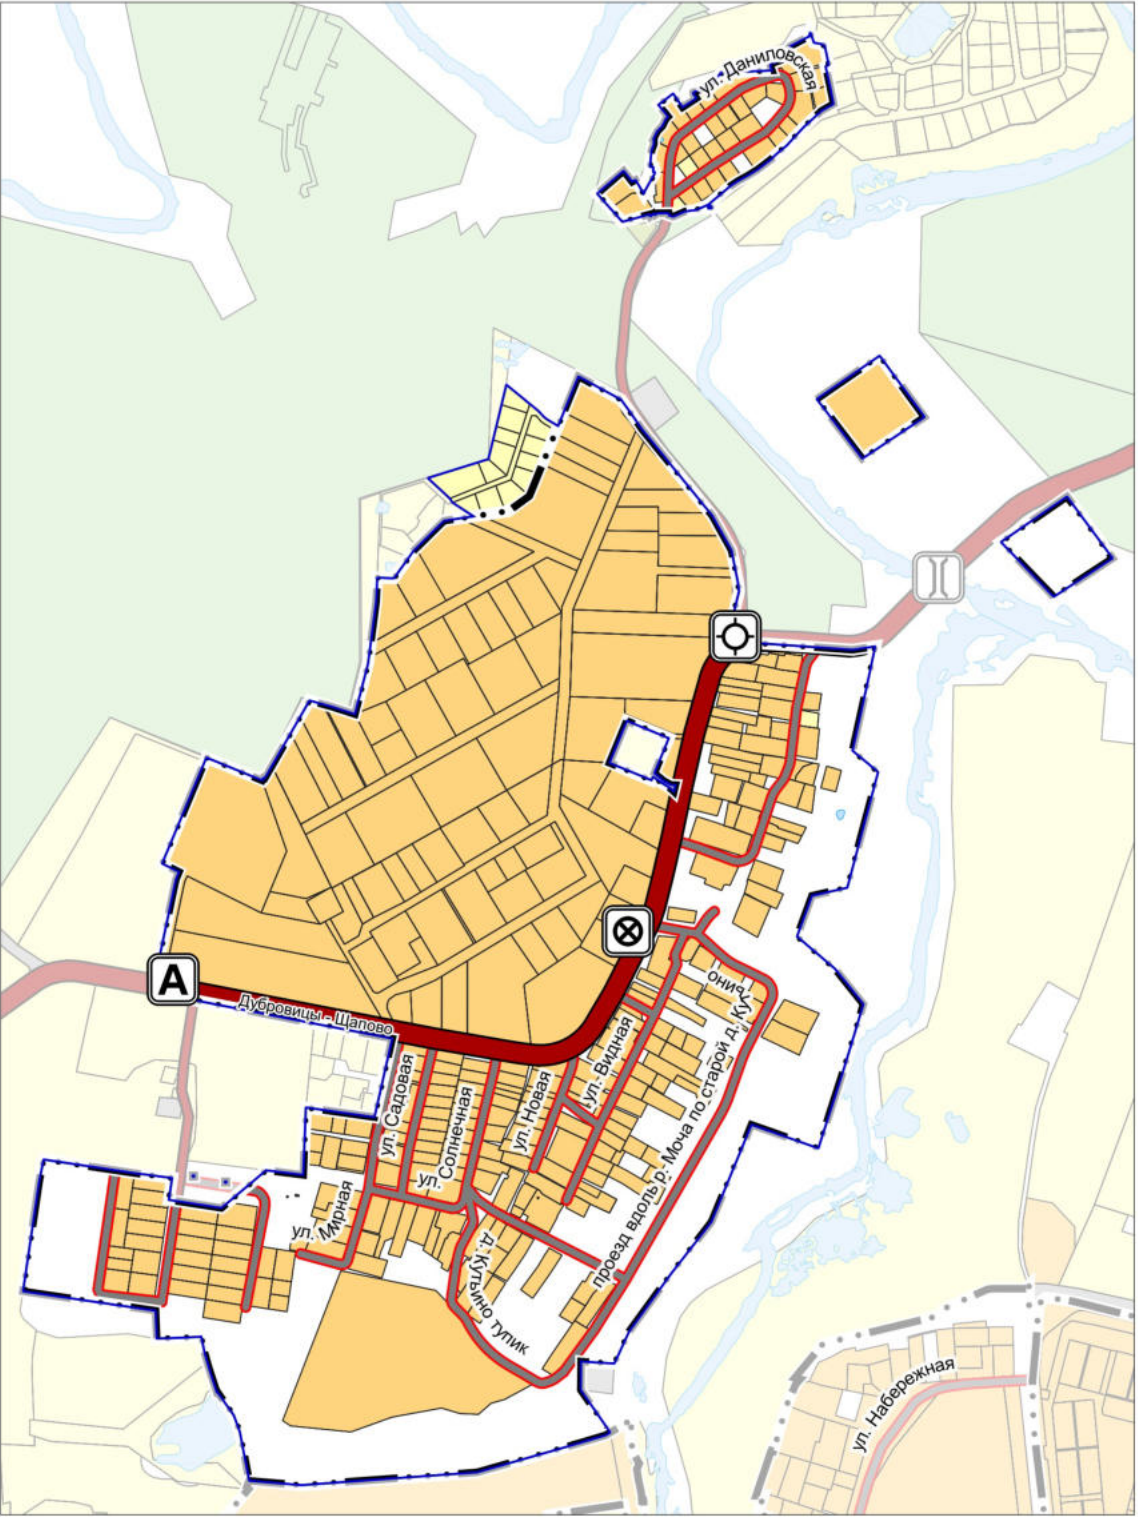

Должность	ФИО	Подпись	Дата	Договор подряда № 14-9/33-26-АТП от 28.04.2026		
				Московская область, Городской округ Подольск		
Ген. директор	Е.И. Свиридова					
Нач. отдела	Д.З. Гриднев			Проект «Внесение изменений в Генеральный план городского округа Подольск Московской области применительно к населенному пункту д. Кутино»		
				Стадия	Лист	Листов
					2	7
				Карта существующего использования территории в границе Городского округа Подольск на часть территории		
				Масштаб 1:10000		
				Агентство территориального планирования		