

ПРОЕКТ «ВНЕСЕНИЕ ИЗМЕНЕНИЙ В ГЕНЕРАЛЬНЫЙ ПЛАН ГОРОДСКОГО ОКРУГА ПОДОЛЬСК МОСКОВСКОЙ ОБЛАСТИ ПРИМЕНИТЕЛЬНО К НАСЕЛЕННОМУ ПУНКТУ Д. КУТЬИНО»

КАРТА ПЛАНИРУЕМОГО РАЗВИТИЯ ТРАНСПОРТНОЙ ИНФРАСТРУКТУРЫ В ГРАНИЦЕ ГОРОДСКОГО ОКРУГА ПОДОЛЬСК НА ЧАСТЬ ТЕРРИТОРИИ

УСЛОВНЫЕ ОБОЗНАЧЕНИЯ

Границы

населенных пунктов (утверждаемые)

земельных участков, поставленных на кадастровый учет

разработки генерального плана *

* Территории и объекты вне границ разработки отображены в информационных целях и не являются предметом утверждения настоящего генерального плана

Объекты транспортной инфраструктуры

Остановочные пункты общественного пассажирского транспорта

региональное значение (существующие)

Остановочный пункт

Конечные остановочные пункты и (или) разворотные кольца общественного транспорта

Искусственные дорожные сооружения

региональное значение (существующие)

Саморегулируемое пересечение в одном уровне

Объекты регионального и межмуниципального значения

Автомобильные дороги (существующие)

Объекты местного значения


Автомобильные дороги (существующие)

Улично-дорожная сеть

Улица в жилой застройке (существующая)

Линии общественного пассажирского транспорта

Автобусная линия (существующая)

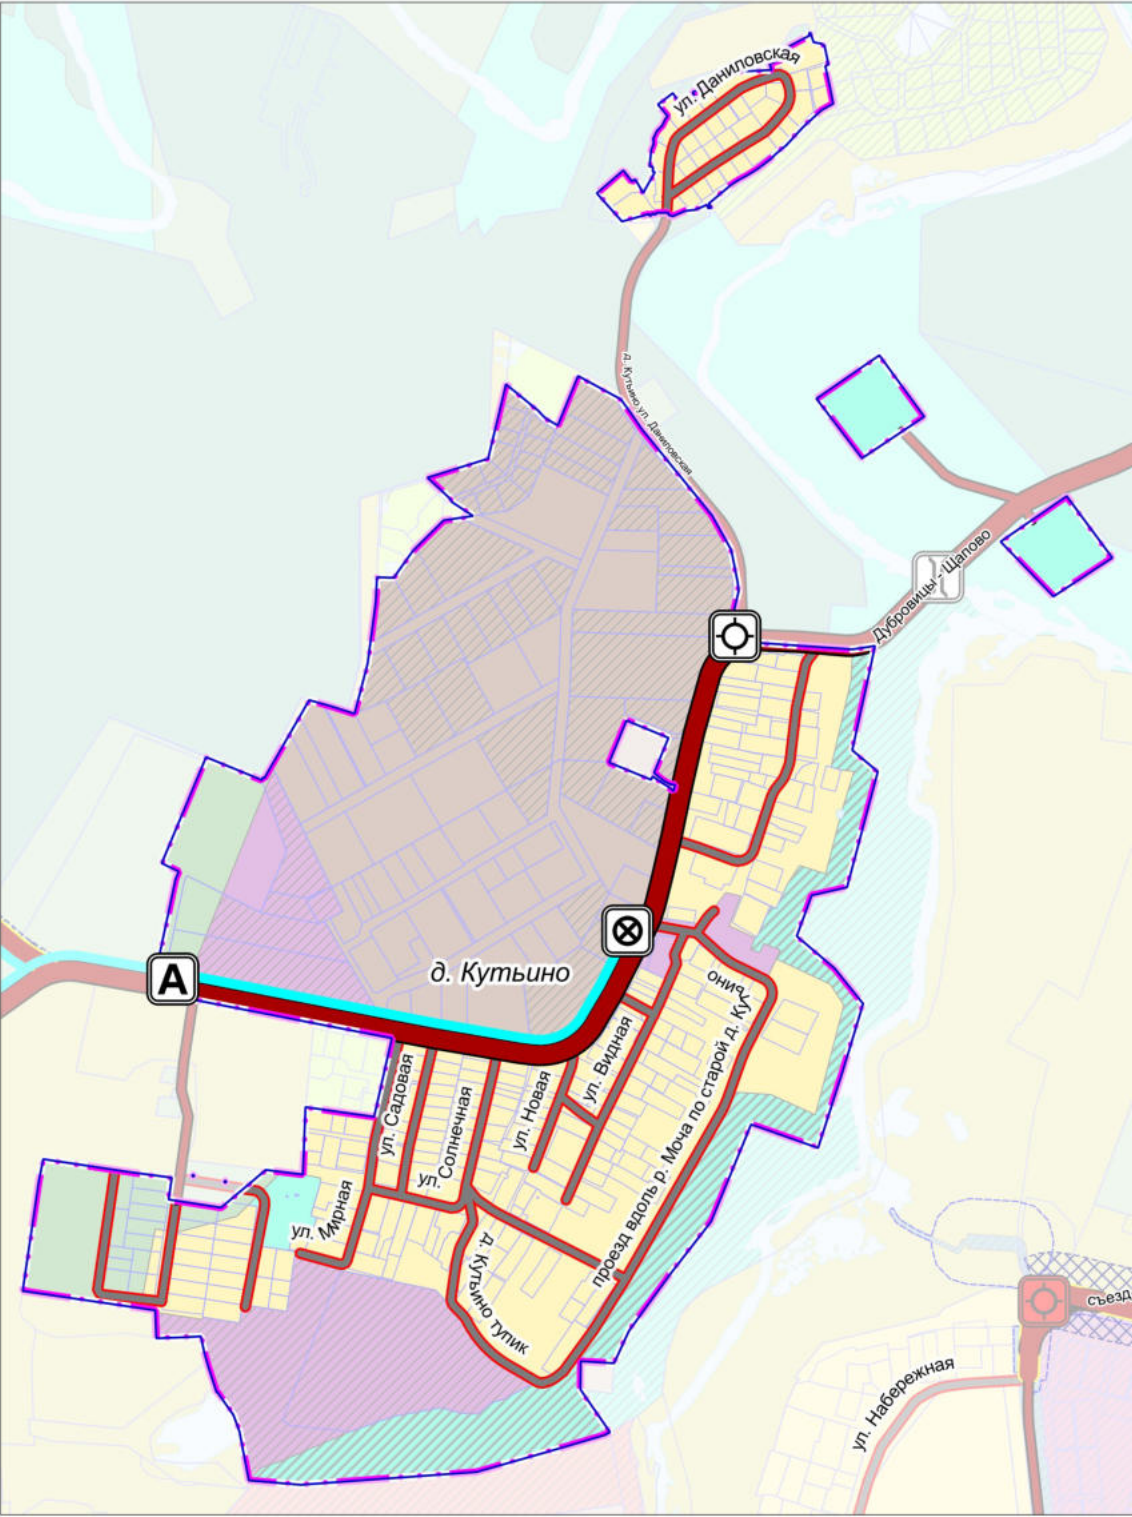

Должность	ФИО	Подпись	Дата	Договор подряда № 14-9/33-26-АТП от 28.04.2026		
				Московская область, Городской округ Подольск		
Ген. директор	Е.И. Свиридова			Проект «Внесение изменений в Генеральный план городского округа Подольск Московской области применительно к населенному пункту д. Кутьино»	Стадия	Лист
Нач. отдела	Д.З. Гриднев					Листов
				Карта планируемого развития транспортной инфраструктуры в границе Городского округа Подольск на часть территории		
					4	7
				Масштаб 1:10000	Агентство территориального планирования	