


ПРОЕКТ «ВНЕСЕНИЕ ИЗМЕНЕНИЙ В ГЕНЕРАЛЬНЫЙ ПЛАН ГОРОДСКОГО ОКРУГА ПОДОЛЬСК МОСКОВСКОЙ ОБЛАСТИ ПРИМЕНительно К ЗЕМЕЛЬНОМУ УЧАСТКУ С КАДАСТРОВЫМ НОМЕРОМ 50:27:0000000:130188»

КАРТА СУЩЕСТВУЮЩИХ И ПЛАНИРУЕМЫХ ОСОБО ОХРАНЯЕМЫХ ПРИРОДНЫХ ТЕРРИТОРИЙ, ЗОН САНИТАРНОЙ ОХРАНЫ ИСТОЧНИКОВ ПИТЬЕВОГО ВОДОСНАБЖЕНИЯ, ВОДООХРАННЫХ ЗОН, ПРИБРЕЖНЫХ ЗАЩИТНЫХ ПОЛОС, БЕРЕГОВЫХ ПОЛОС ВОДНЫХ ОБЪЕКТОВ, ЗОН ЗАТОПЛЕНИЯ И ПОДТОПЛЕНИЯ НА ЧАСТЬ ТЕРРИТОРИИ

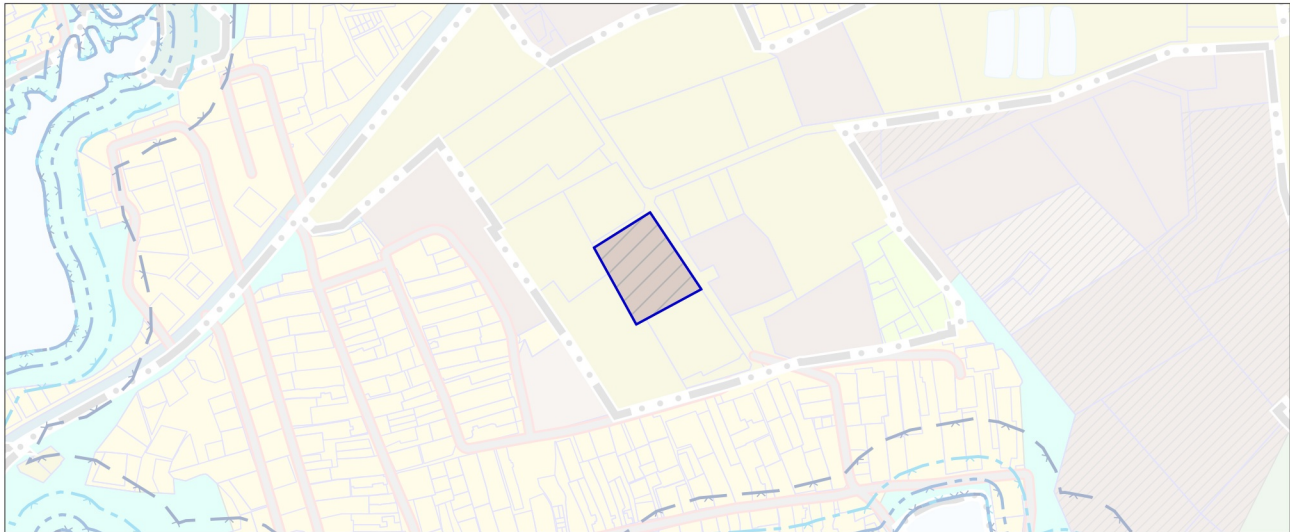

УСЛОВНЫЕ ОБОЗНАЧЕНИЯ

Границы



разработки генерального плана \*

\* Территории и объекты вне границ разработки отображены в информационных целях и не являются предметом утверждения настоящего генерального плана



земельных участков, поставленных на кадастровый учет

ОСОБО ОХРАНЯЕМЫЕ ПРИРОДНЫЕ ТЕРРИТОРИИ, ЗОНЫ САНИТАРНОЙ ОХРАНЫ ИСТОЧНИКОВ ПИТЬЕВОГО ВОДОСНАБЖЕНИЯ, ВОДООХРАННЫЕ ЗОНЫ, ПРИБРЕЖНЫЕ ЗАЩИТНЫЕ ПОЛОСЫ, БЕРЕГОВЫЕ ПОЛОСЫ ВОДНЫХ ОБЪЕКТОВ В ГРАНИЦЕ РАЗРАБОТКИ ГЕНЕРАЛЬНОГО ПЛАНА ОТСУТСТВУЮТ.

ЗОНЫ ЗАТОПЛЕНИЯ И ПОДТОПЛЕНИЯ НЕ РАЗРАБОТАНЫ В УСТАНОВЛЕННОМ ПОРЯДКЕ.

| Должность                         | ФИО             | Подпись | Дата | Договор № 163-2026-Э от 06.05.2026   |                                                                         |      |        |
|-----------------------------------|-----------------|---------|------|---|-------------------------------------------------------------------------|------|--------|
| Руководитель МГП                  | Богачев П.С.    |         |      | Московская область, Городской округ Подольск   |                                                                         |      |        |
| Зам. начальника<br>отдела № 3 МГП | Макаров Н.В.    |         |      |   |                                                                         |      |        |
| ГАП отдела № 3 МГП                | Гордюхина И.В.  |         |      |   |                                                                         |      |        |
| Вед. инженер                      | Крайникова Н.С. |         |      | Проект «Внесение изменений в генеральный план Городского округа Подольск Московской области применительно к земельному участку с кадастровым номером 50:27:0000000:130188»                                                                                       | Стадия                                                                  | Лист | Листов |
| Специалист                        | Гордюхин И.А.   |         |      |   |                                                                         | 2    | 2      |
|                                   |                 |         |      | Карта существующих и планируемых особо охраняемых природных территорий, зон санитарной охраны источников питьевого водоснабжения, водоохранных зон, прибрежных защитных полос, береговых полос водных объектов, зон затопления и подтопления на часть территории | НИиПИ<br>градостроительства<br><br>ГАУ МО «НИиПИ<br>градостроительства» |      |        |
|                                   |                 |         |      |   |                                                                         |      |        |
| Проверил                          | Макаров Н.В.    |         |      |   |                                                                         |      |        |
|                                   |                 |         |      | Масштаб 1:10000   |                                                                         |      |        |