

ГРАФИЧЕСКОЕ ОПИСАНИЕ

местоположения границ населенных пунктов, территориальных зон, особо охраняемых природных территорий, зон с особыми условиями использования территории

Публичный сервитут с целью строительство и эксплуатация линейного объекта системы газоснабжения местного значения. Назначение сооружения «Газопровод-источник для котельной в г. Подольск, пр-кт Ленина, д. 71» городского округа Подольск Московской области

(наименование объекта, местоположение границ которого описано (далее - объект))

Раздел 1

Сведения об объекте


№ п/п	Характеристики объекта	Описание характеристик
1	2	3
1	Местоположение объекта	Московская область, г.о Подольск, город Подольск
2	Площадь объекта +/- величина погрешности определения площади (Р +/- Дельта Р)	86 +/- 3 м²
3	Иные характеристики объекта	-

Раздел 2					
Сведения о местоположении границ объекта					
1. Система координат МСК-50, зона 2					
2. Сведения о характерных точках границ объекта					
Обозначение характерных точек границ	Координаты, м		Метод определения координат характерной точки	Средняя квадратическая погрешность положения характерной точки (Mt), м	Описание обозначения точки на местности (при наличии)
	X	Y			
1	2	3	4	5	6
1	433564.05	2191329.85	Метод спутниковых геодезических измерений (определений)	0.1	-
2	433566.81	2191327.59	Метод спутниковых геодезических измерений (определений)	0.1	-
3	433566.32	2191332.25	Метод спутниковых геодезических измерений (определений)	0.1	-
1	433564.05	2191329.85	Метод спутниковых геодезических измерений (определений)	0.1	-
4	433632.52	2191414.17	Метод спутниковых геодезических измерений (определений)	0.1	-
5	433638.47	2191408.60	Метод спутниковых геодезических измерений (определений)	0.1	-
6	433638.53	2191408.59	Метод спутниковых геодезических измерений (определений)	0.1	-
7	433641.85	2191412.00	Метод спутниковых геодезических измерений (определений)	0.1	-
8	433635.47	2191413.31	Метод спутниковых геодезических измерений (определений)	0.1	-
4	433632.52	2191414.17	Метод спутниковых геодезических измерений (определений)	0.1	-
9	433559.97	2191339.80	Метод спутниковых геодезических измерений (определений)	0.1	-

2. Сведения о характерных точках границ объекта					
Обозначение характерных точек границ	Координаты, м		Метод определения координат характерной точки	Средняя квадратическая погрешность положения характерной точки (Mt), м	Описание обозначения точки на местности (при наличии)
	X	Y			
1	2	3	4	5	6
10	433562.90	2191336.78	Метод спутниковых геодезических измерений (определений)	0.1	-
11	433563.24	2191337.44	Метод спутниковых геодезических измерений (определений)	0.1	-
12	433565.63	2191340.95	Метод спутниковых геодезических измерений (определений)	0.1	-
13	433572.56	2191348.30	Метод спутниковых геодезических измерений (определений)	0.1	-
14	433569.52	2191351.18	Метод спутниковых геодезических измерений (определений)	0.1	-
15	433562.48	2191343.44	Метод спутниковых геодезических измерений (определений)	0.1	-
9	433559.97	2191339.80	Метод спутниковых геодезических измерений (определений)	0.1	-
3. Сведения о характерных точках части (частей) границы объекта					
Обозначение характерных точек части границы	Координаты, м		Метод определения координат характерной точки	Средняя квадратическая погрешность положения характерной точки (Mt), м	Описание обозначения точки на местности (при наличии)
	X	Y			
1	2	3	4	5	6
-	-	-	-	-	-

Раздел 3							
Сведения о местоположении измененных (уточненных) границ объекта							
1. Система координат -							
2. Сведения о характерных точках границ объекта							
Обозначение характерных точек границ	Существующие координаты, м		Измененные (уточненные) координаты, м		Метод определения координат характерной точки	Средняя квадратическая погрешность положения характерной точки (Mt), м	Описание обозначения точки на местности (при наличии)
	X	Y	X	Y			
1	2	3	4	5	6	7	8
-	-	-	-	-	-	-	
3. Сведения о характерных точках части (частей) границы объекта							
Обозначение характерных точек части границы	Существующие координаты, м		Измененные (уточненные) координаты, м		Метод определения координат характерной точки	Средняя квадратическая погрешность положения характерной точки (Mt), м	Описание обозначения точки на местности (при наличии)
	X	Y	X	Y			
1	2	3	4	5	6	7	8
-	-	-	-	-	-	-	

Схема расположения границ публичного сервитута

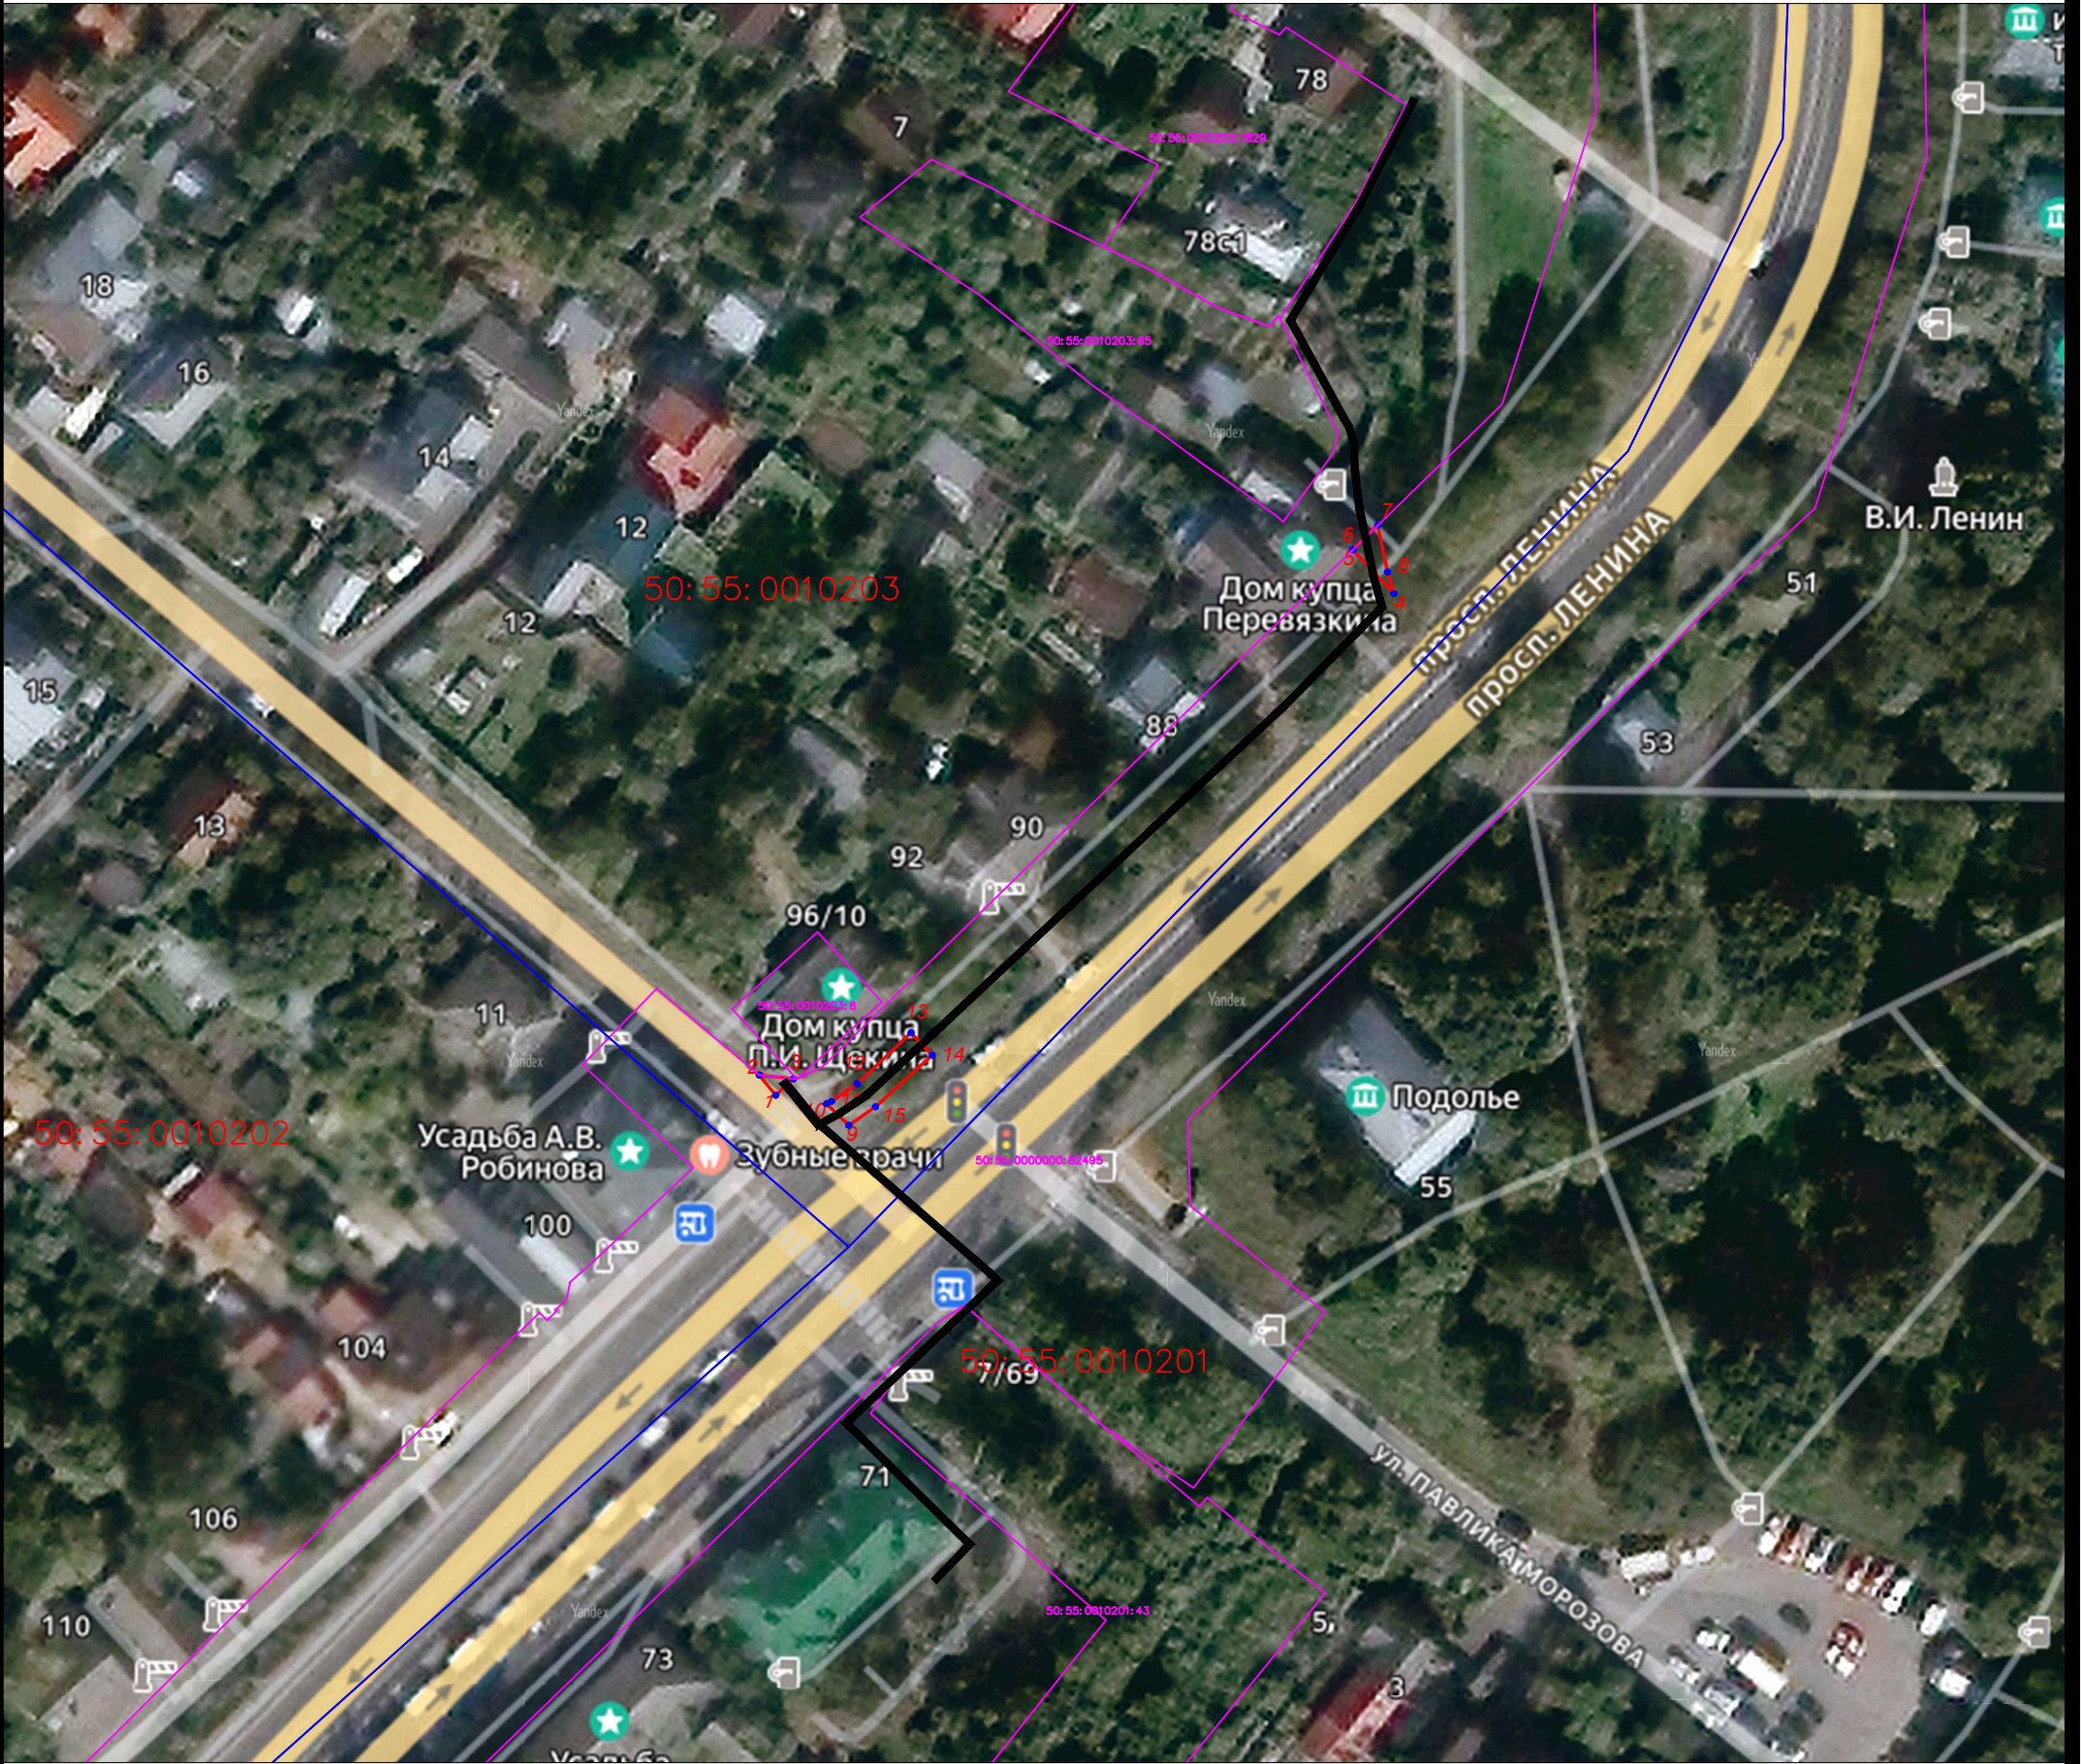

Масштаб 1:1000

Условные обозначения:

- | | | | | | | | | | | | | |
|--|----------------------------|--|--------------------------------|--|------------------------------------|-------------|---|--|--|--|---------------|-------------------------------|
| | - Проектируемый газопровод | | - Границы публичного сервитута | | - Границы ЗОУИТ по координатам ГКН | | - Границы земельных участков по координатам ГКН | | - Границы кадастровых кварталов по координатам ГКН | | 50:27:0010304 | - Номер кадастрового квартала |
| | | | 50:27:0010304:338 | - Кадастровый номер земельного участка | | 50:27-7.626 | - Реестровый номер ЗОУИТ | | 1 | - Характерная точка границы публичного сервитута | | |

Подпись _____
Место для оттиска печати (при наличии) лица, составившего описание местоположения границ объекта

Дата: 28.09.2026